




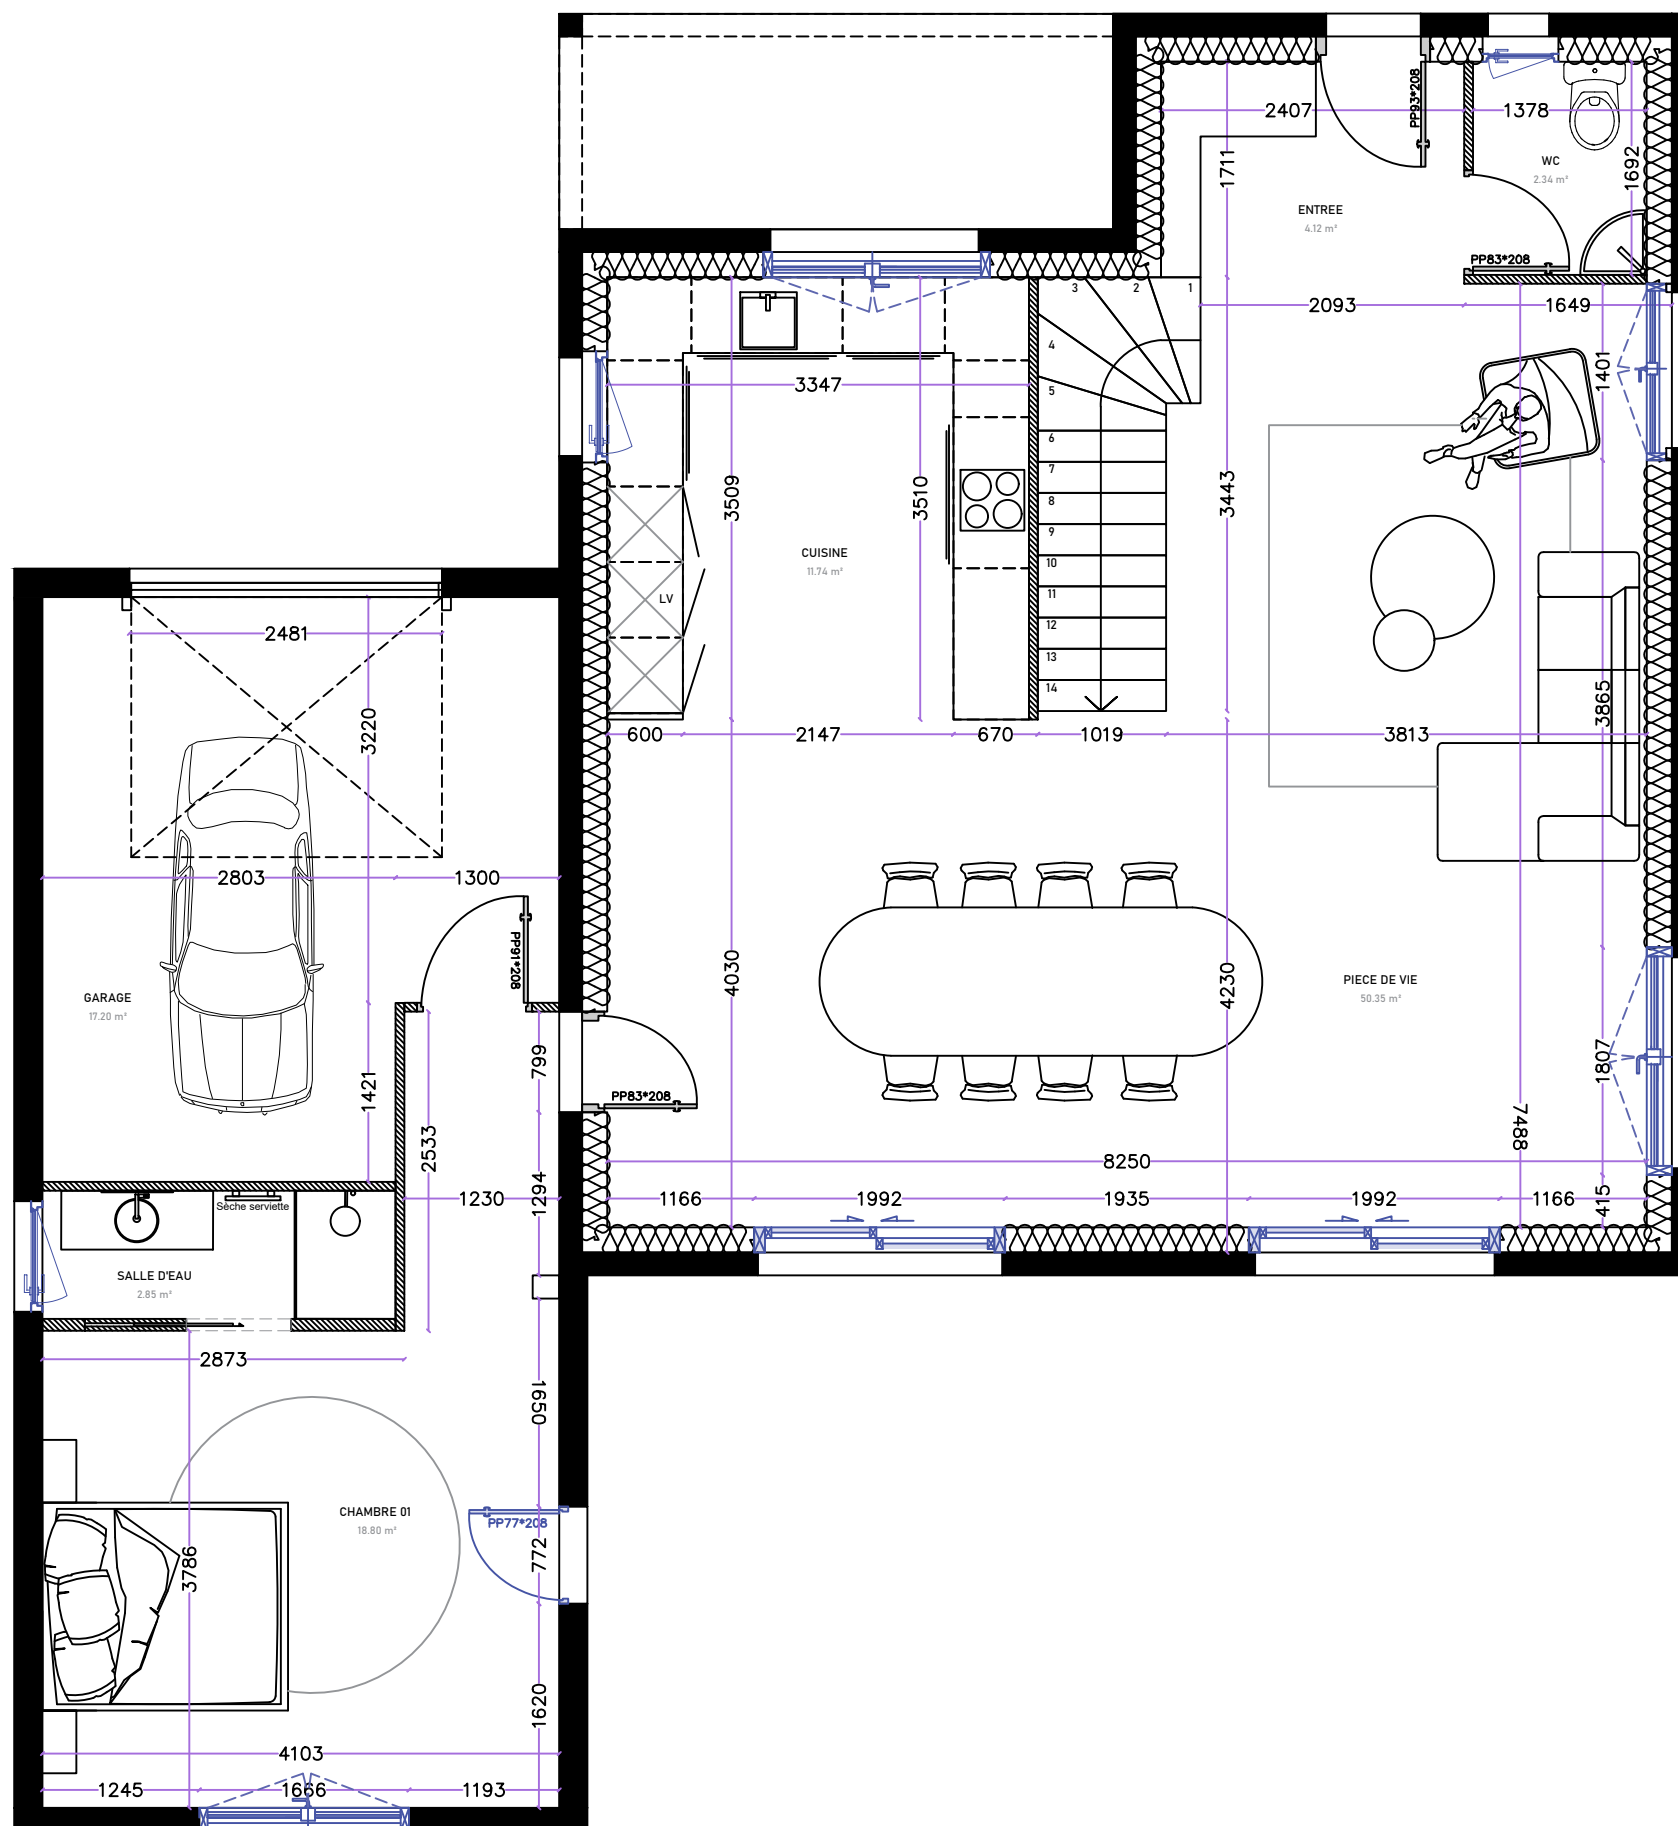


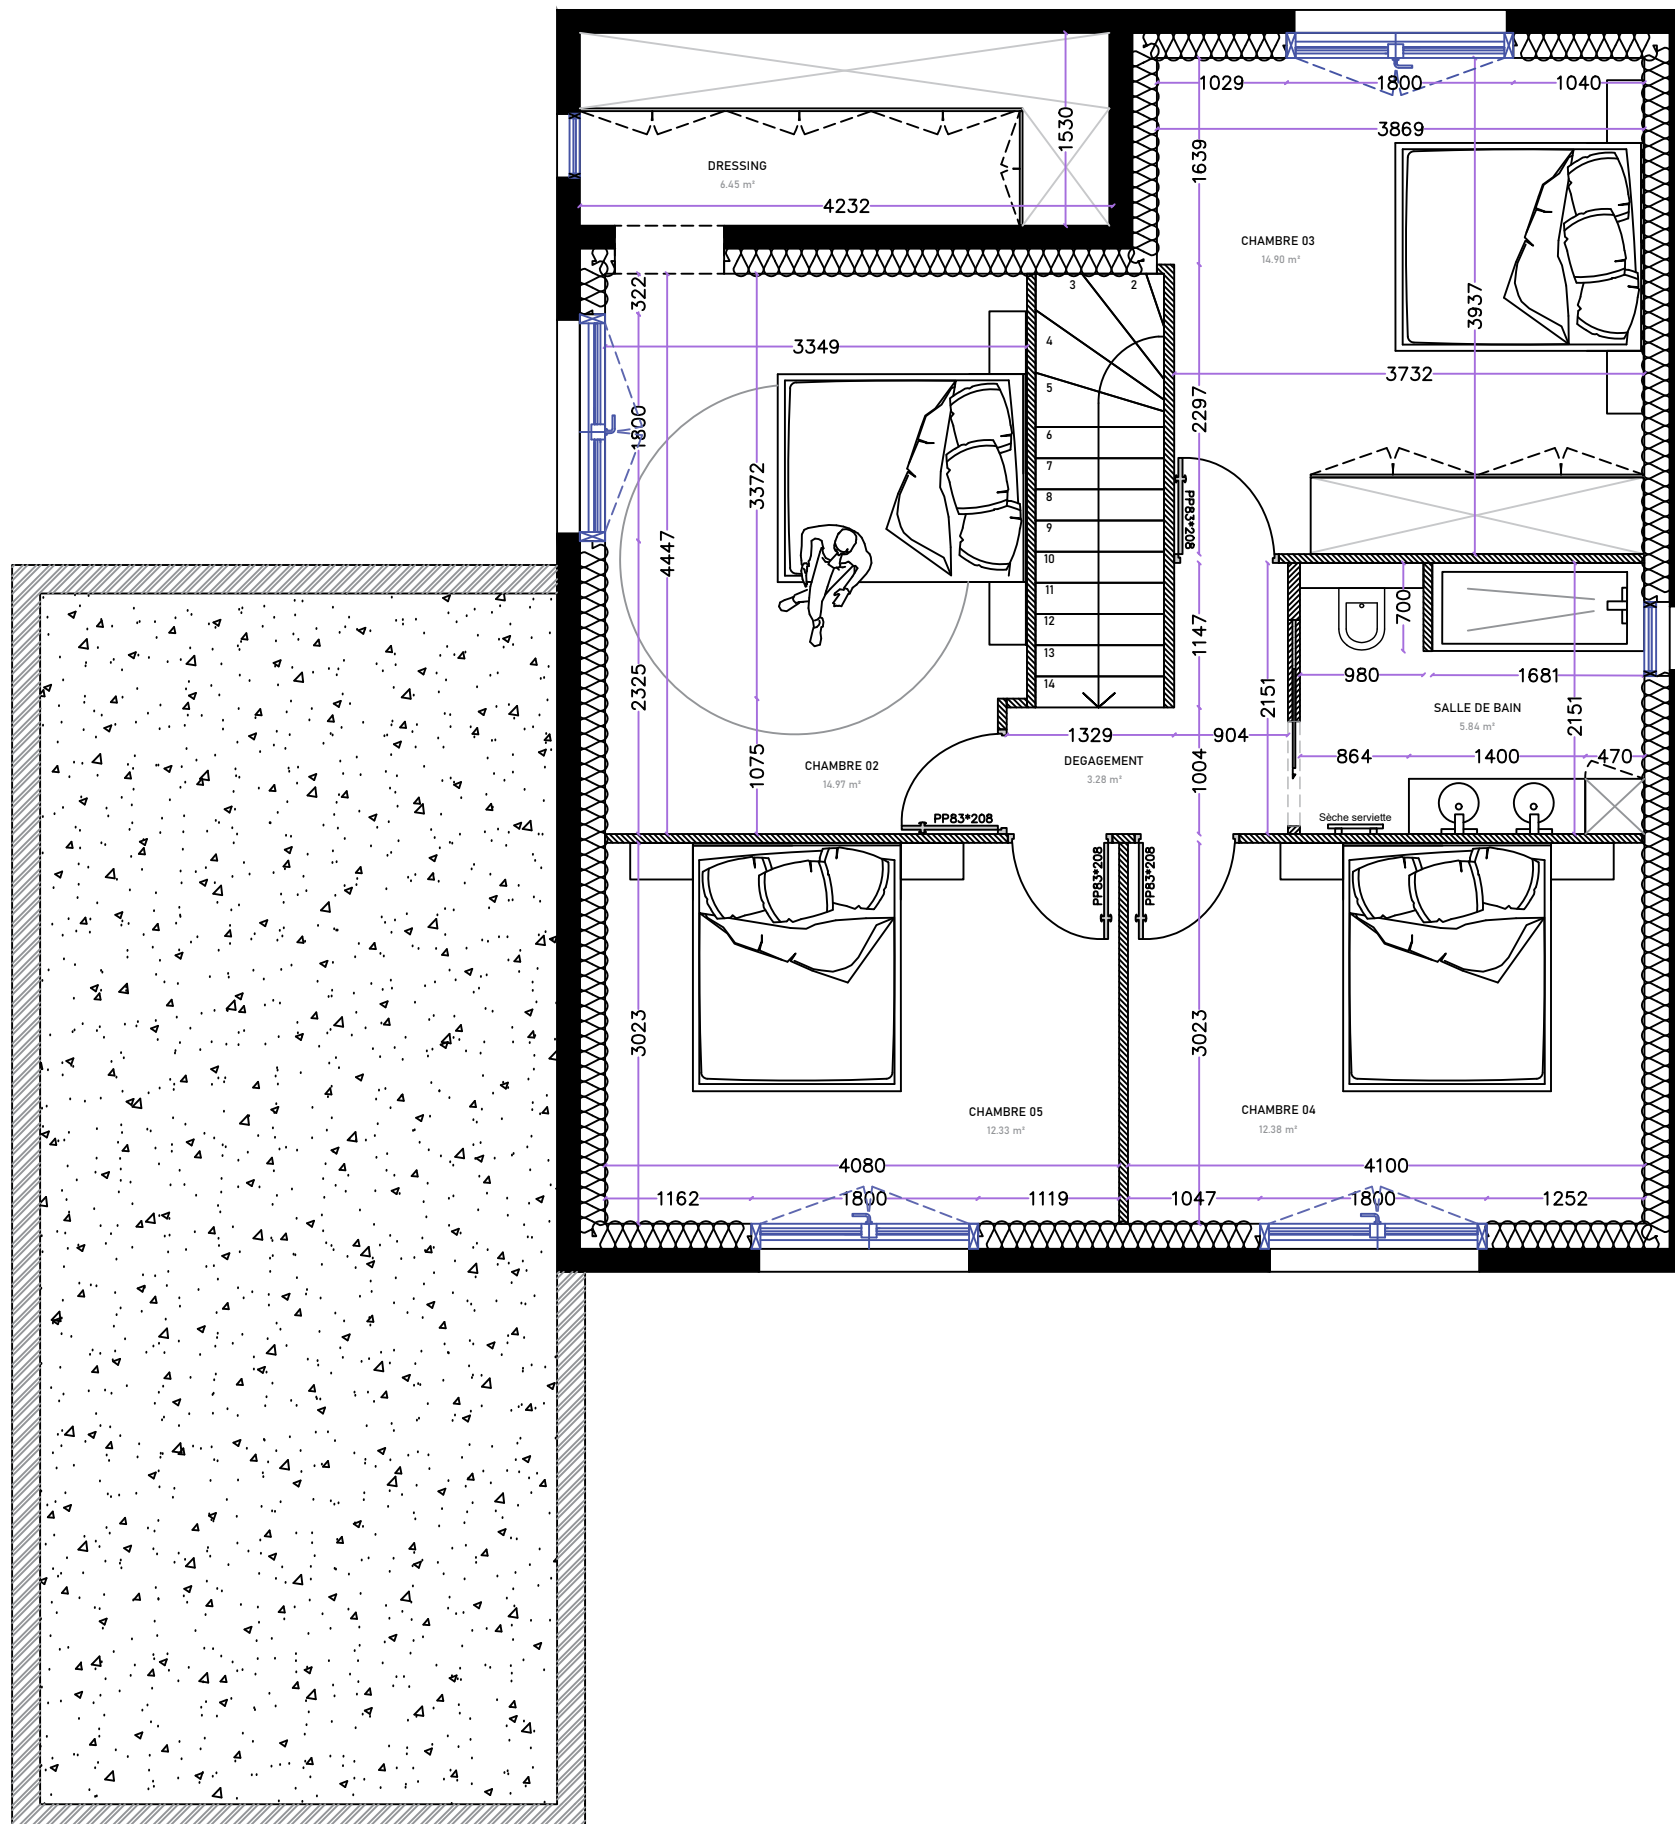




LEGENDE	
	Mur porteur
	Cloisons existantes
	Cloisons créées 7cm
	Plaque de plâtre hydrofuge
	Renfort plaque de plâtre
	Cloison coupe feu
	Cloison SAD 18 cm
	Doublage isolé 20cm
	BA13 collé ou doublage technique
	Imposte / Soffite
	Soubassement (hauteur 120cm)
	Faux plafonds

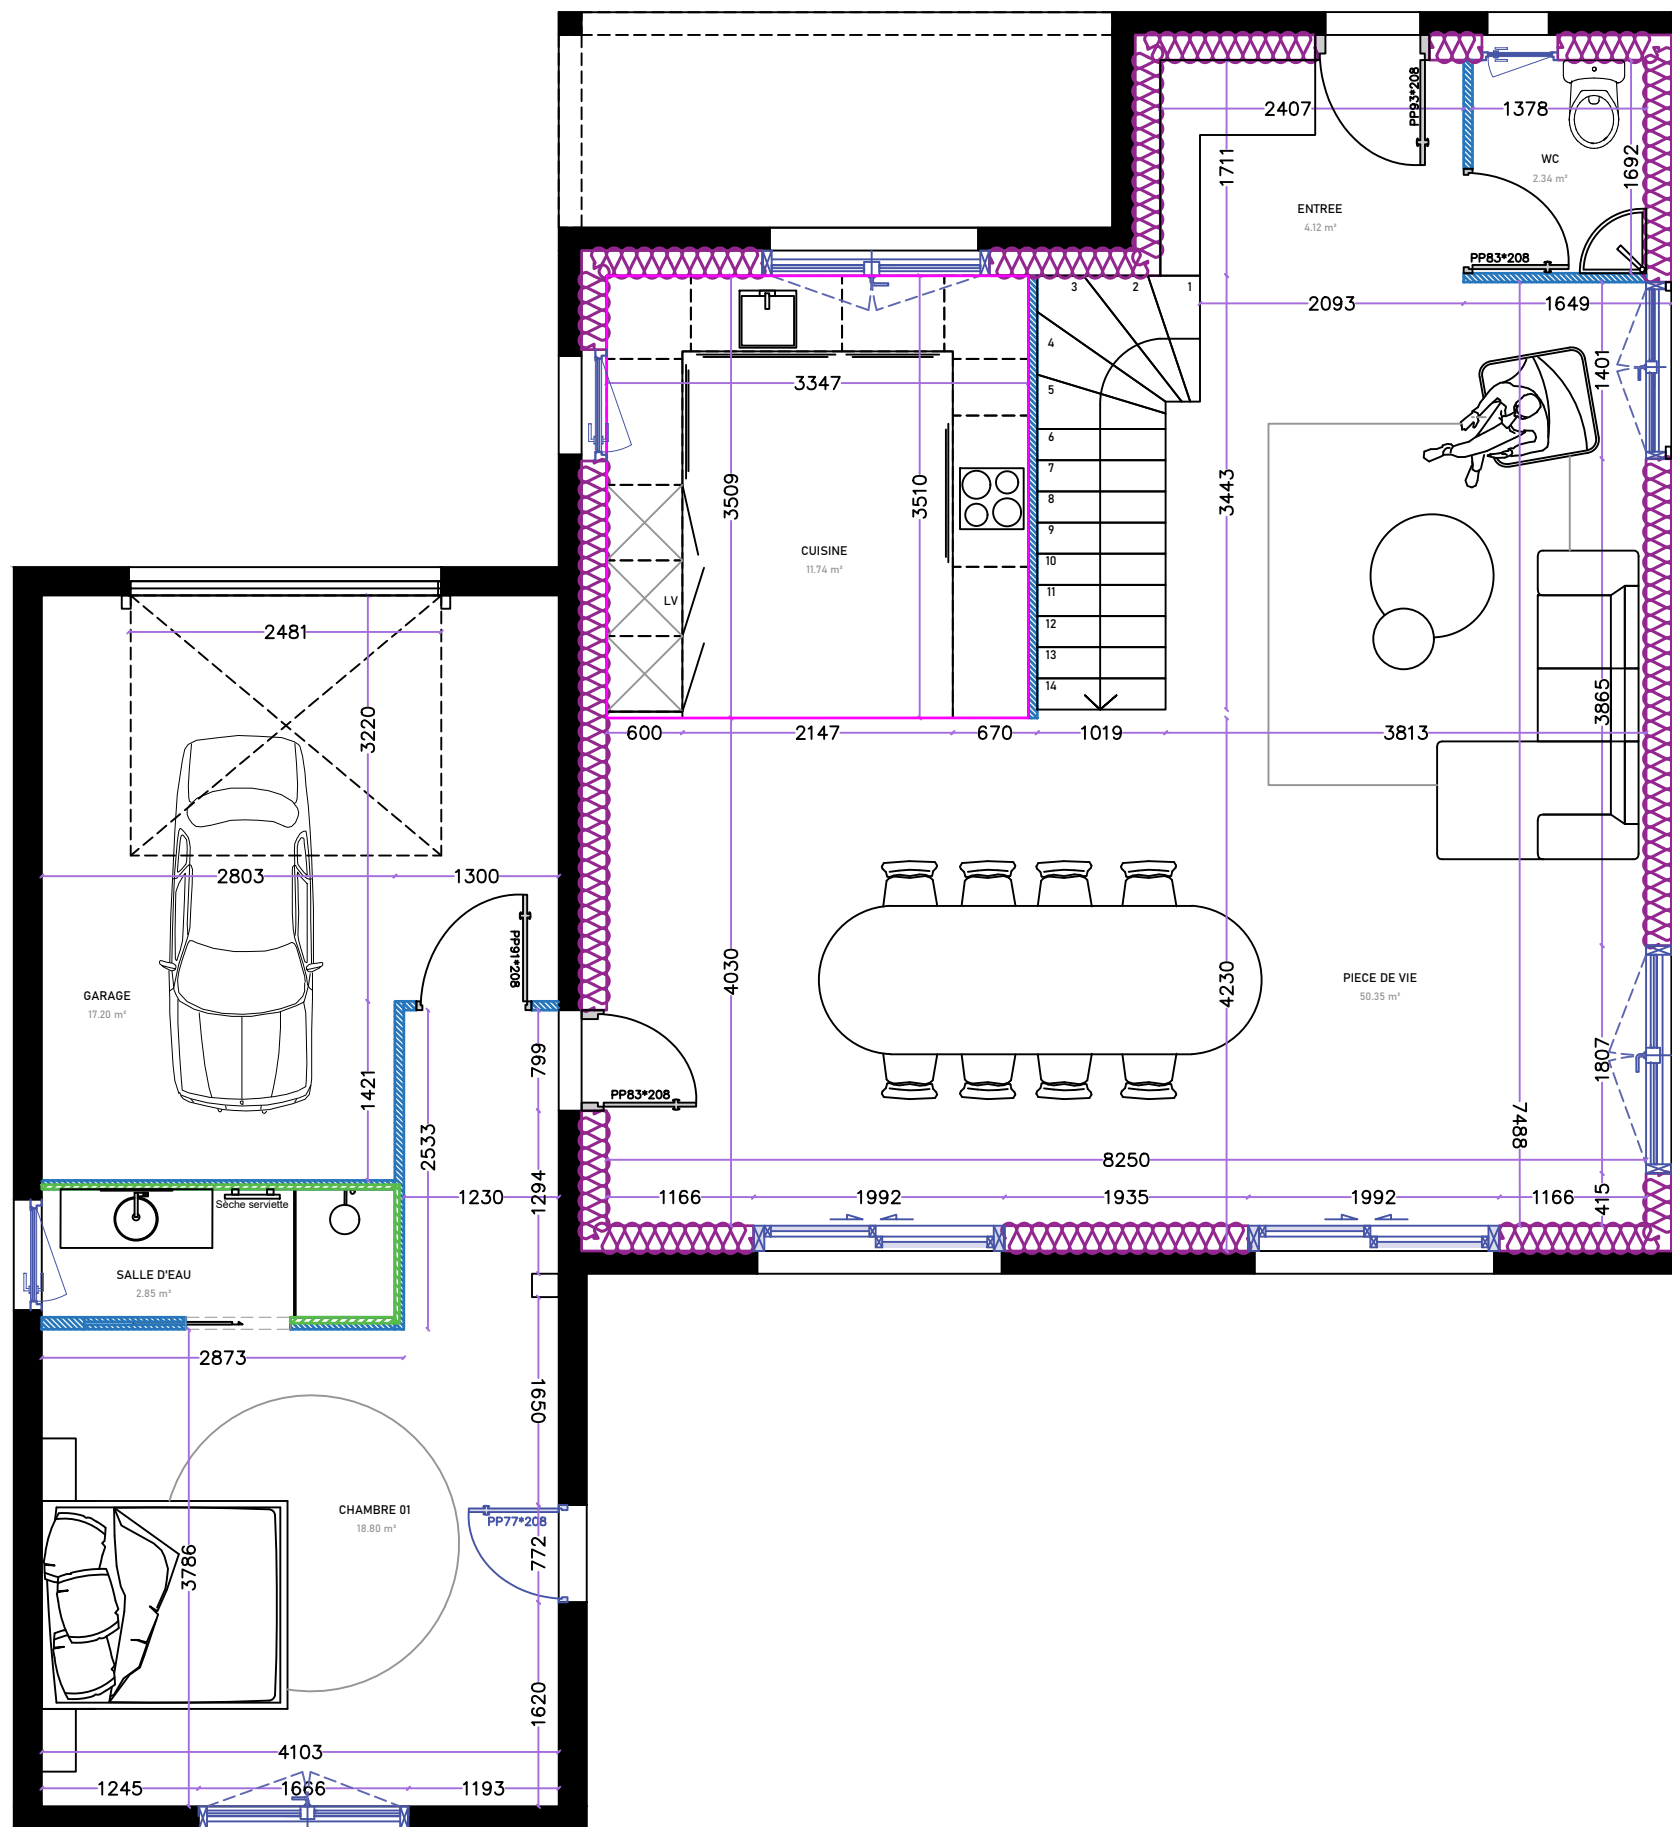


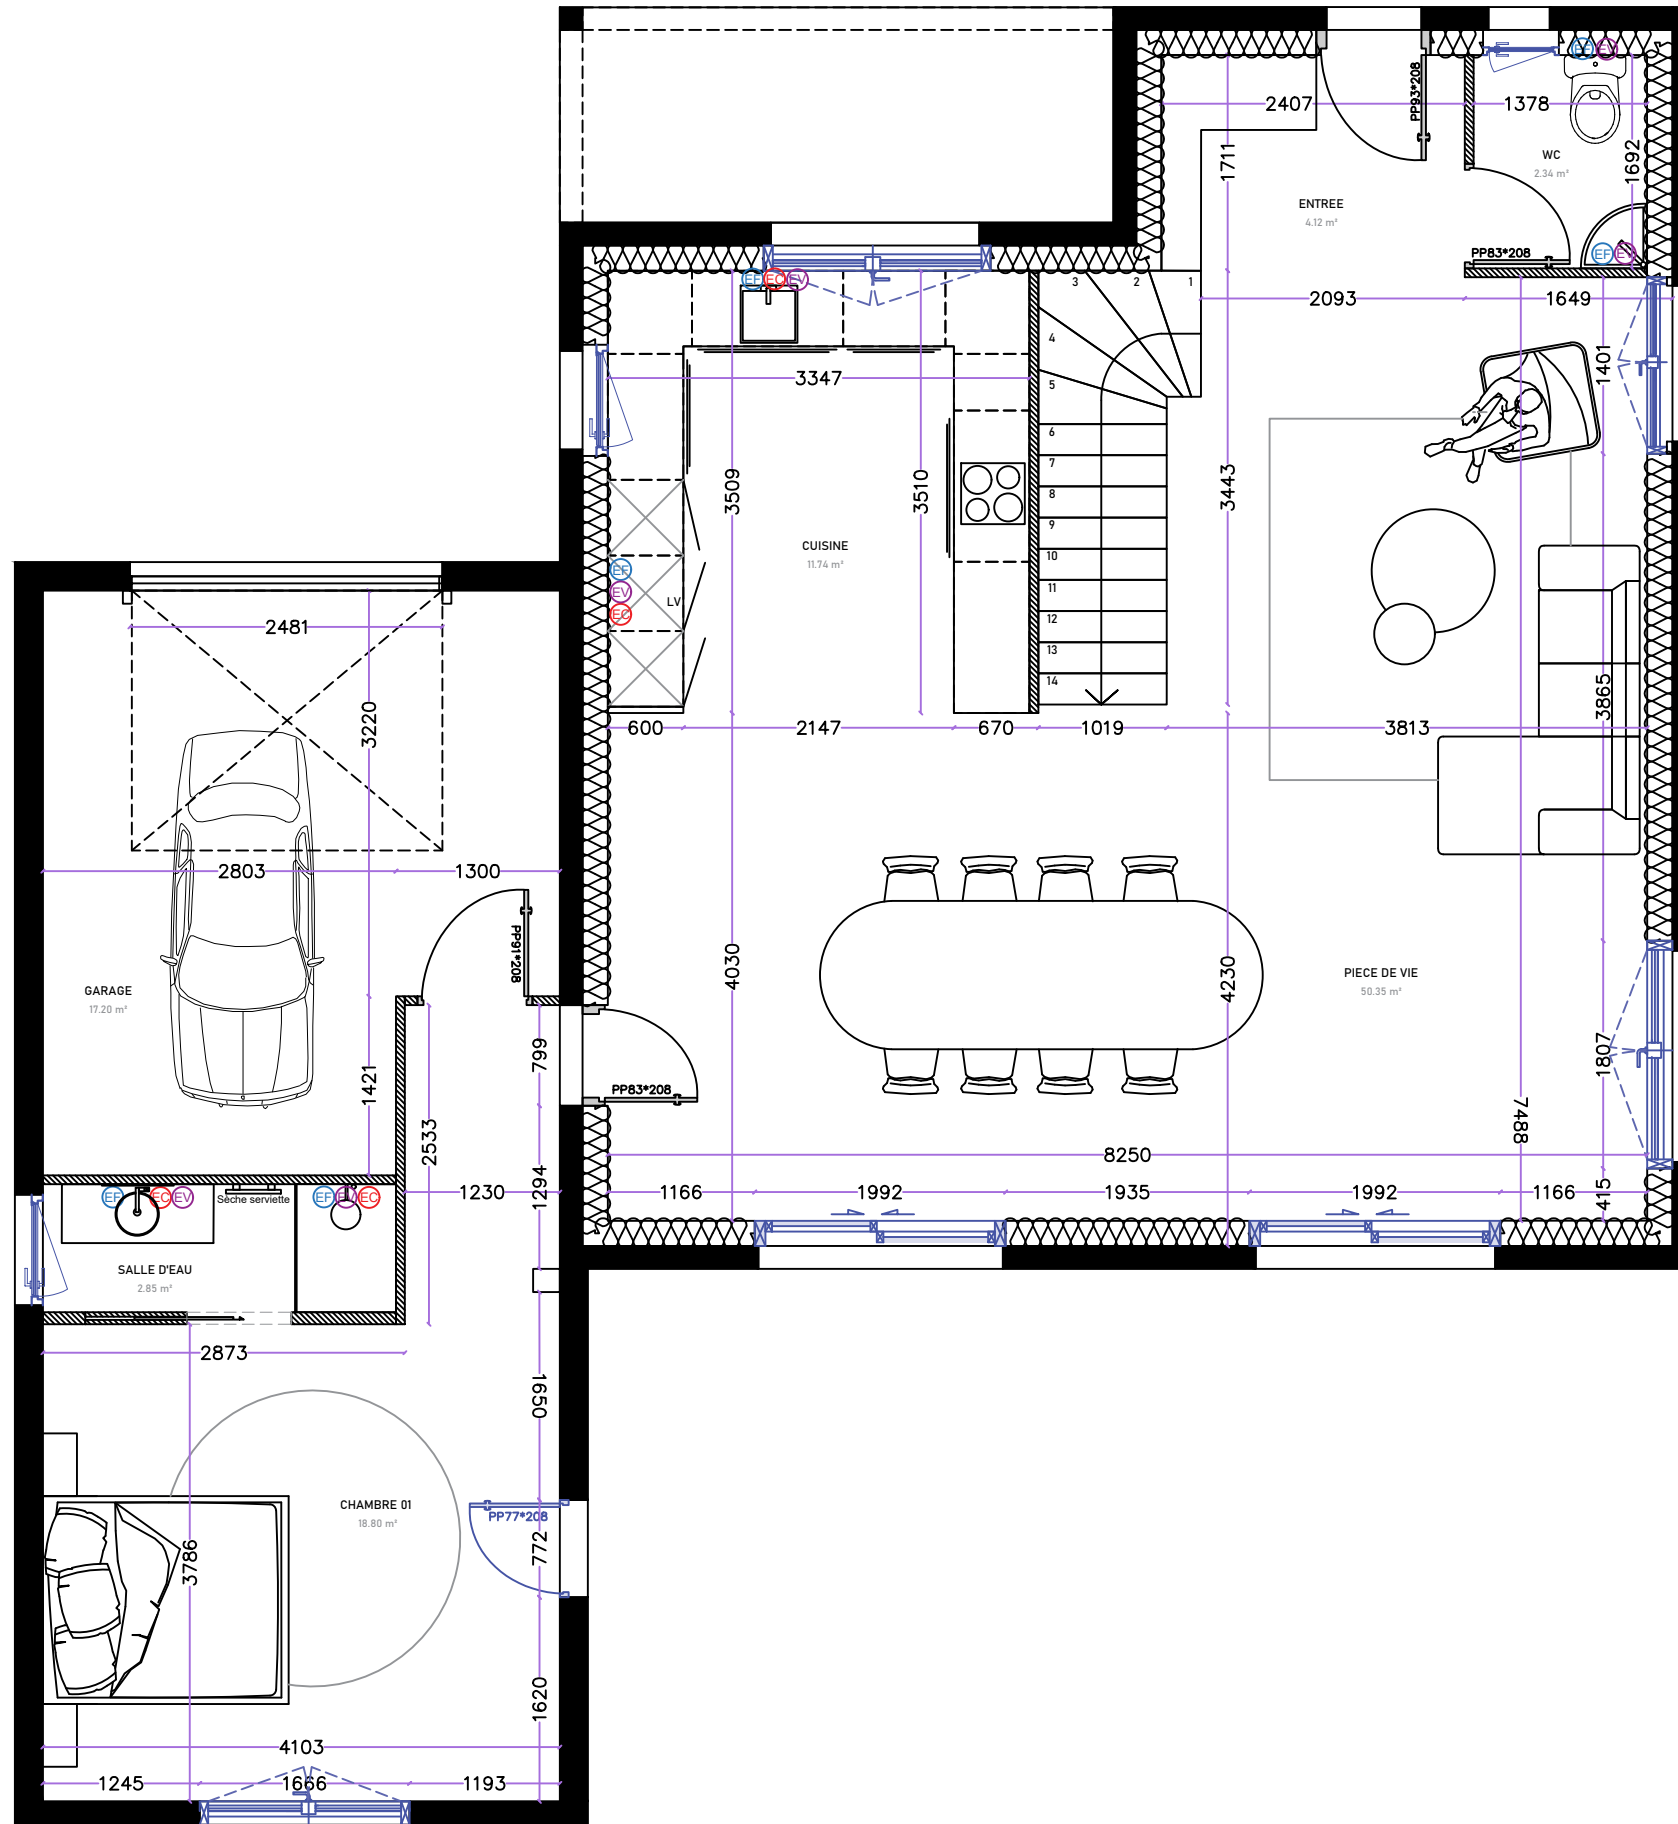


LEGENDE	
EF	Arrivée d'eau froide
EC	Arrivée d'eau chaude
EV	Evacuation des eaux

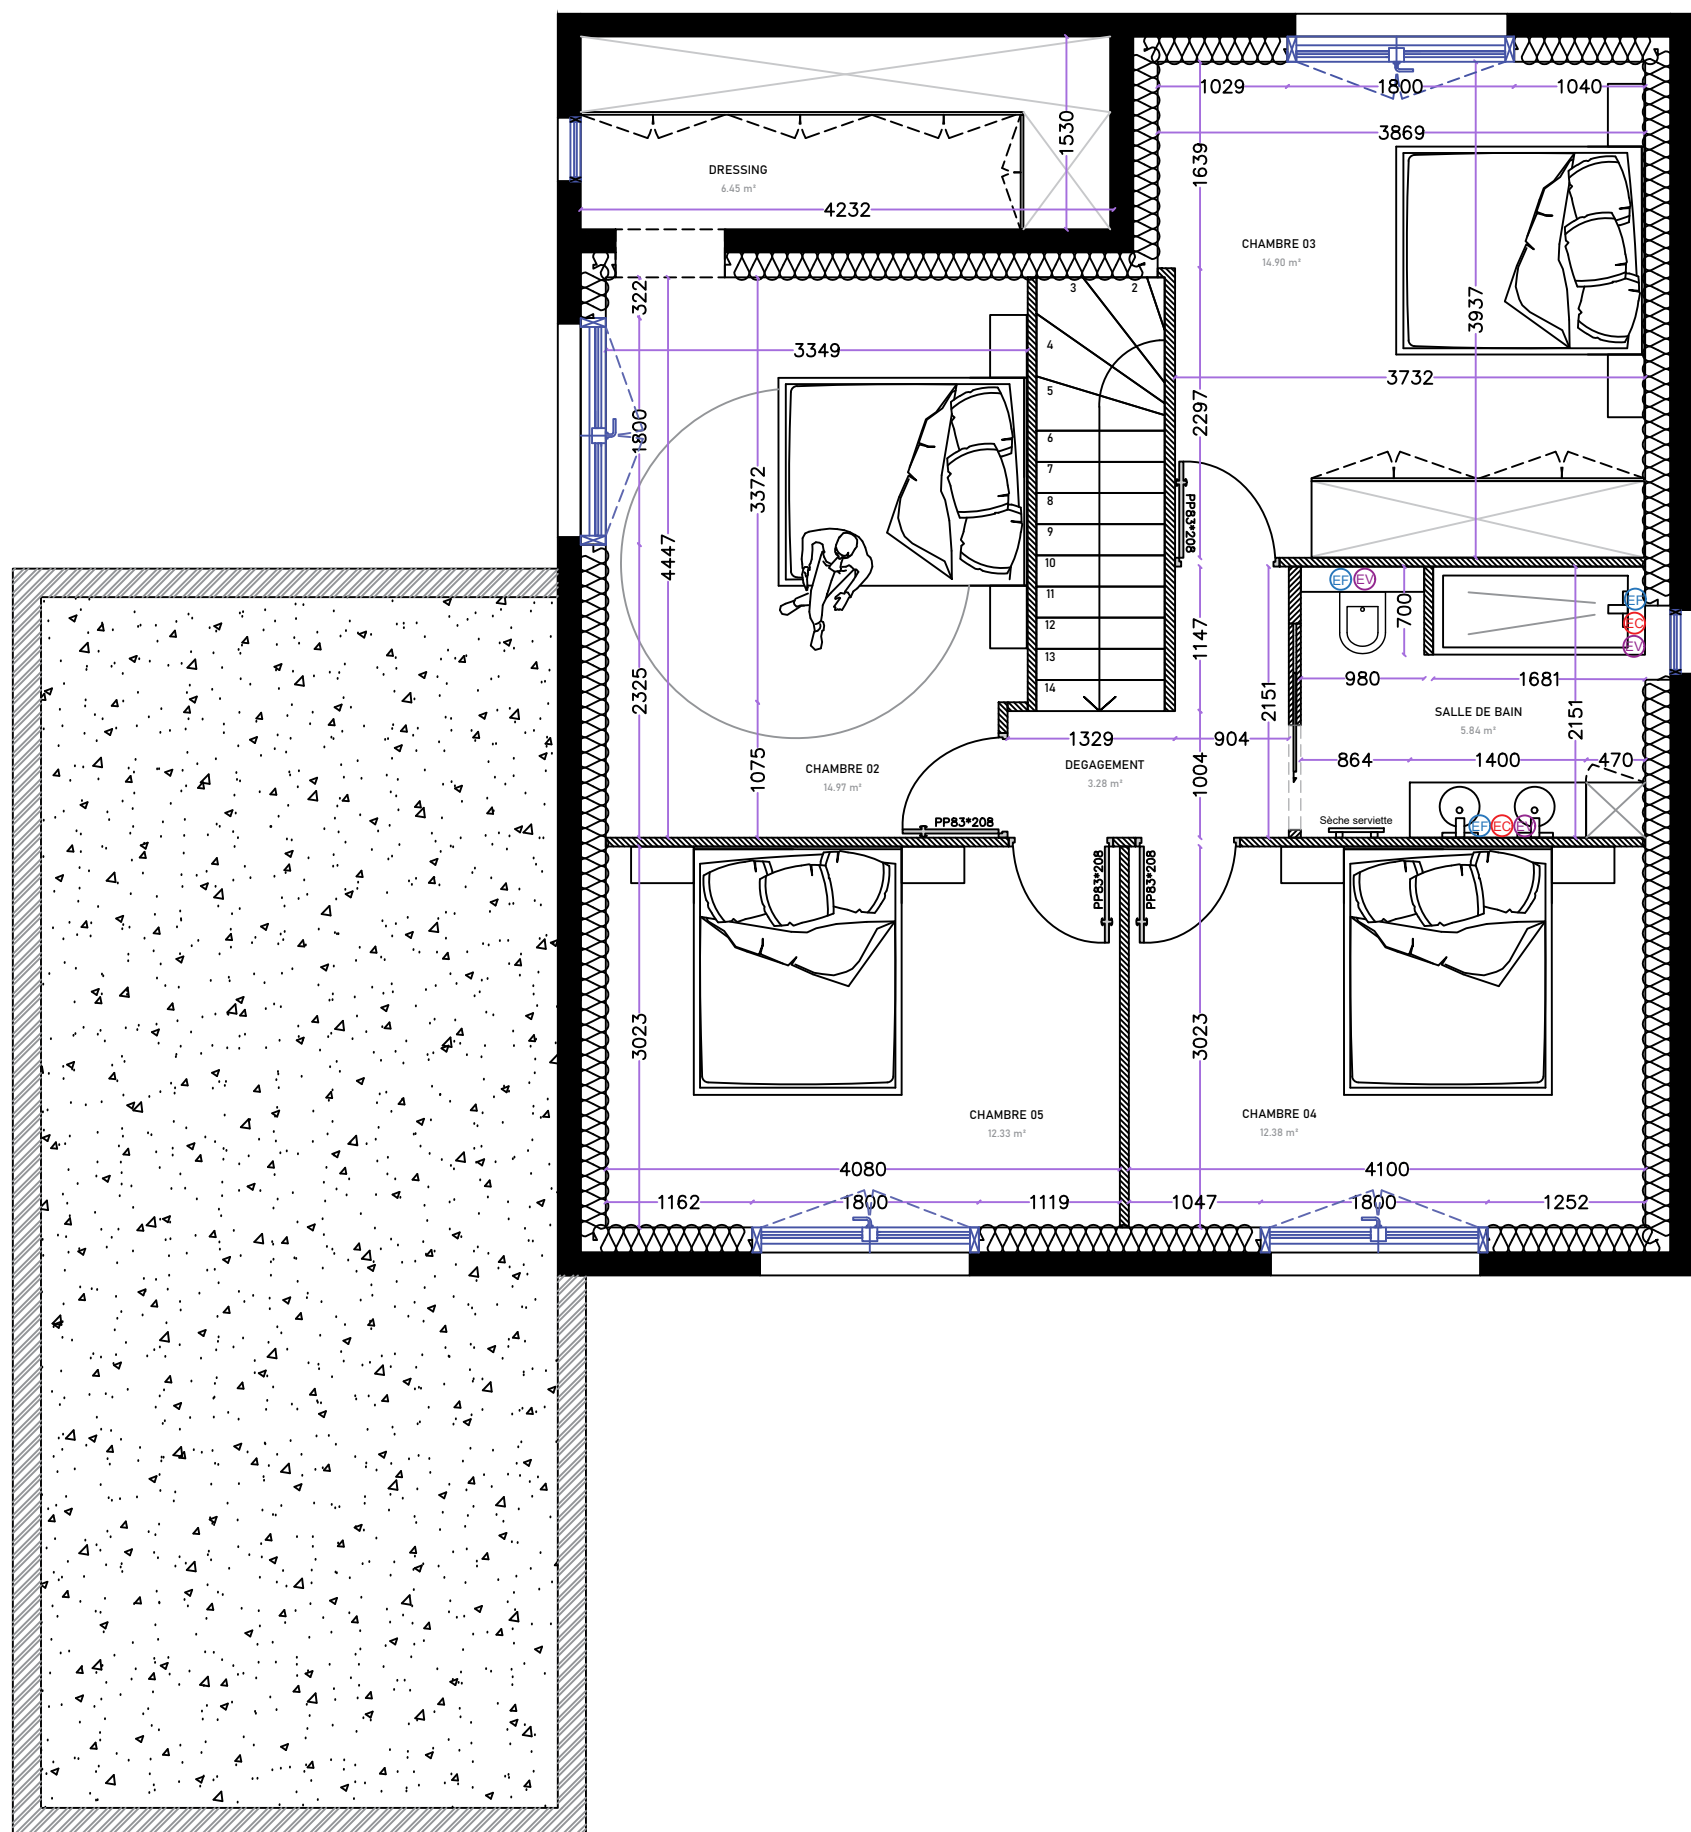


LEGENDE	
EF	Arrivée d'eau froide
EC	Arrivée d'eau chaude
EV	Evacuation des eaux

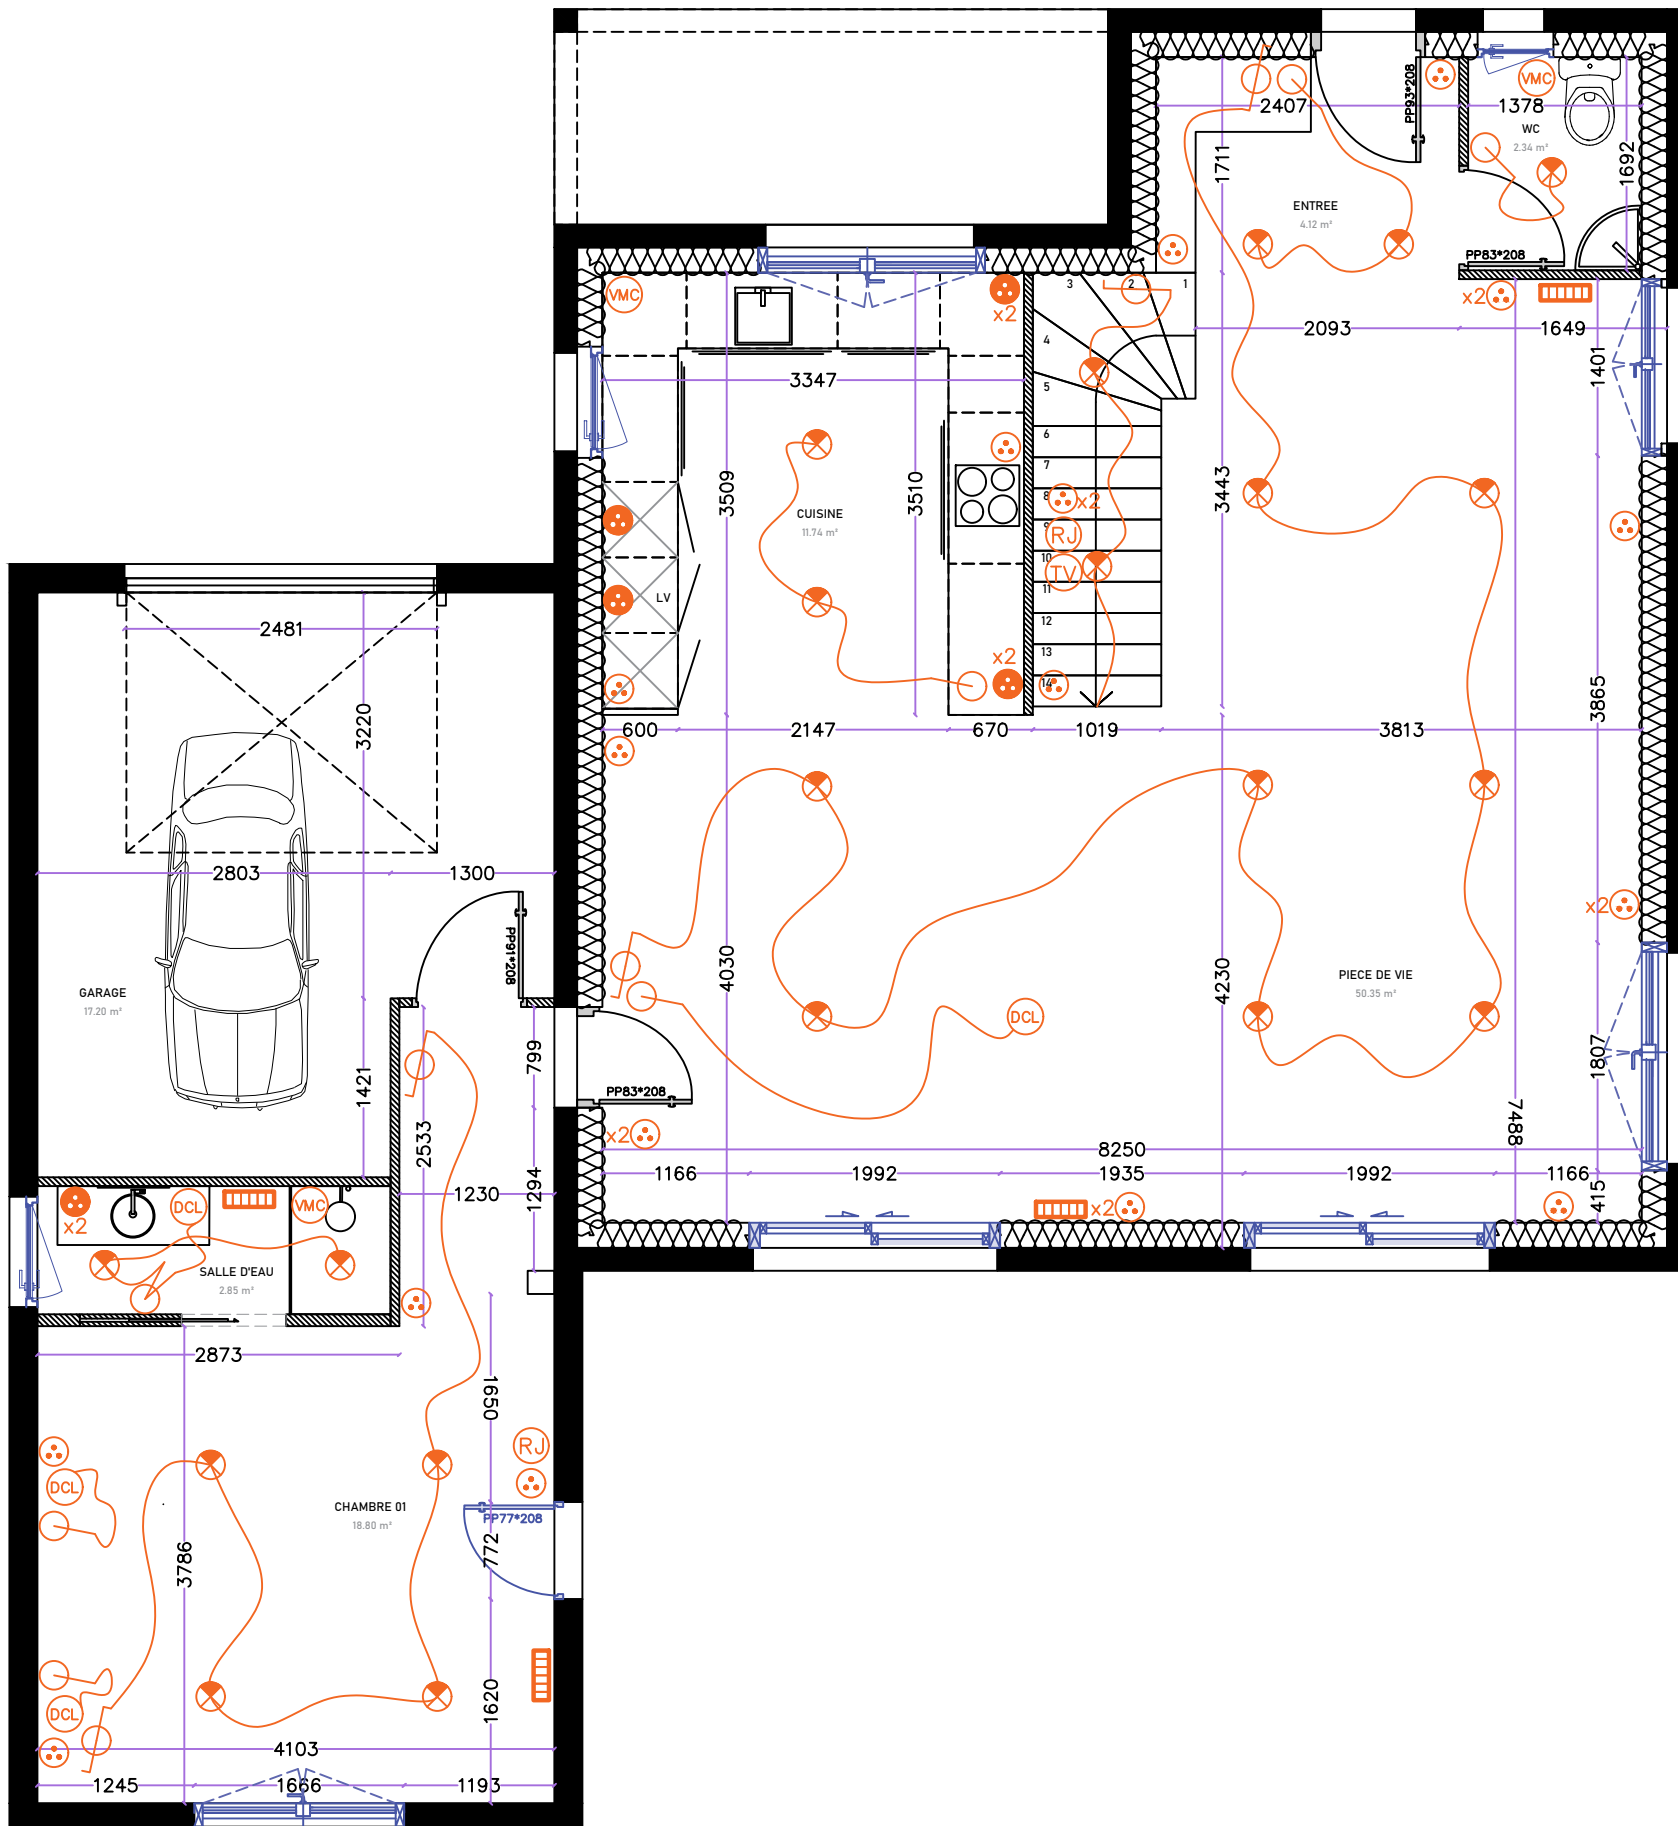


LEGENDE	
	Prise de courant
	Prises de courant multiples
	Prise de courante haute
	Spots
	Suspension
	Ventilation
	Radiateur électrique
	Double interrupteur
	Interrupteur simple
	Interrupteur vas et viens
	Prise réseau RJ45
	Prise TV

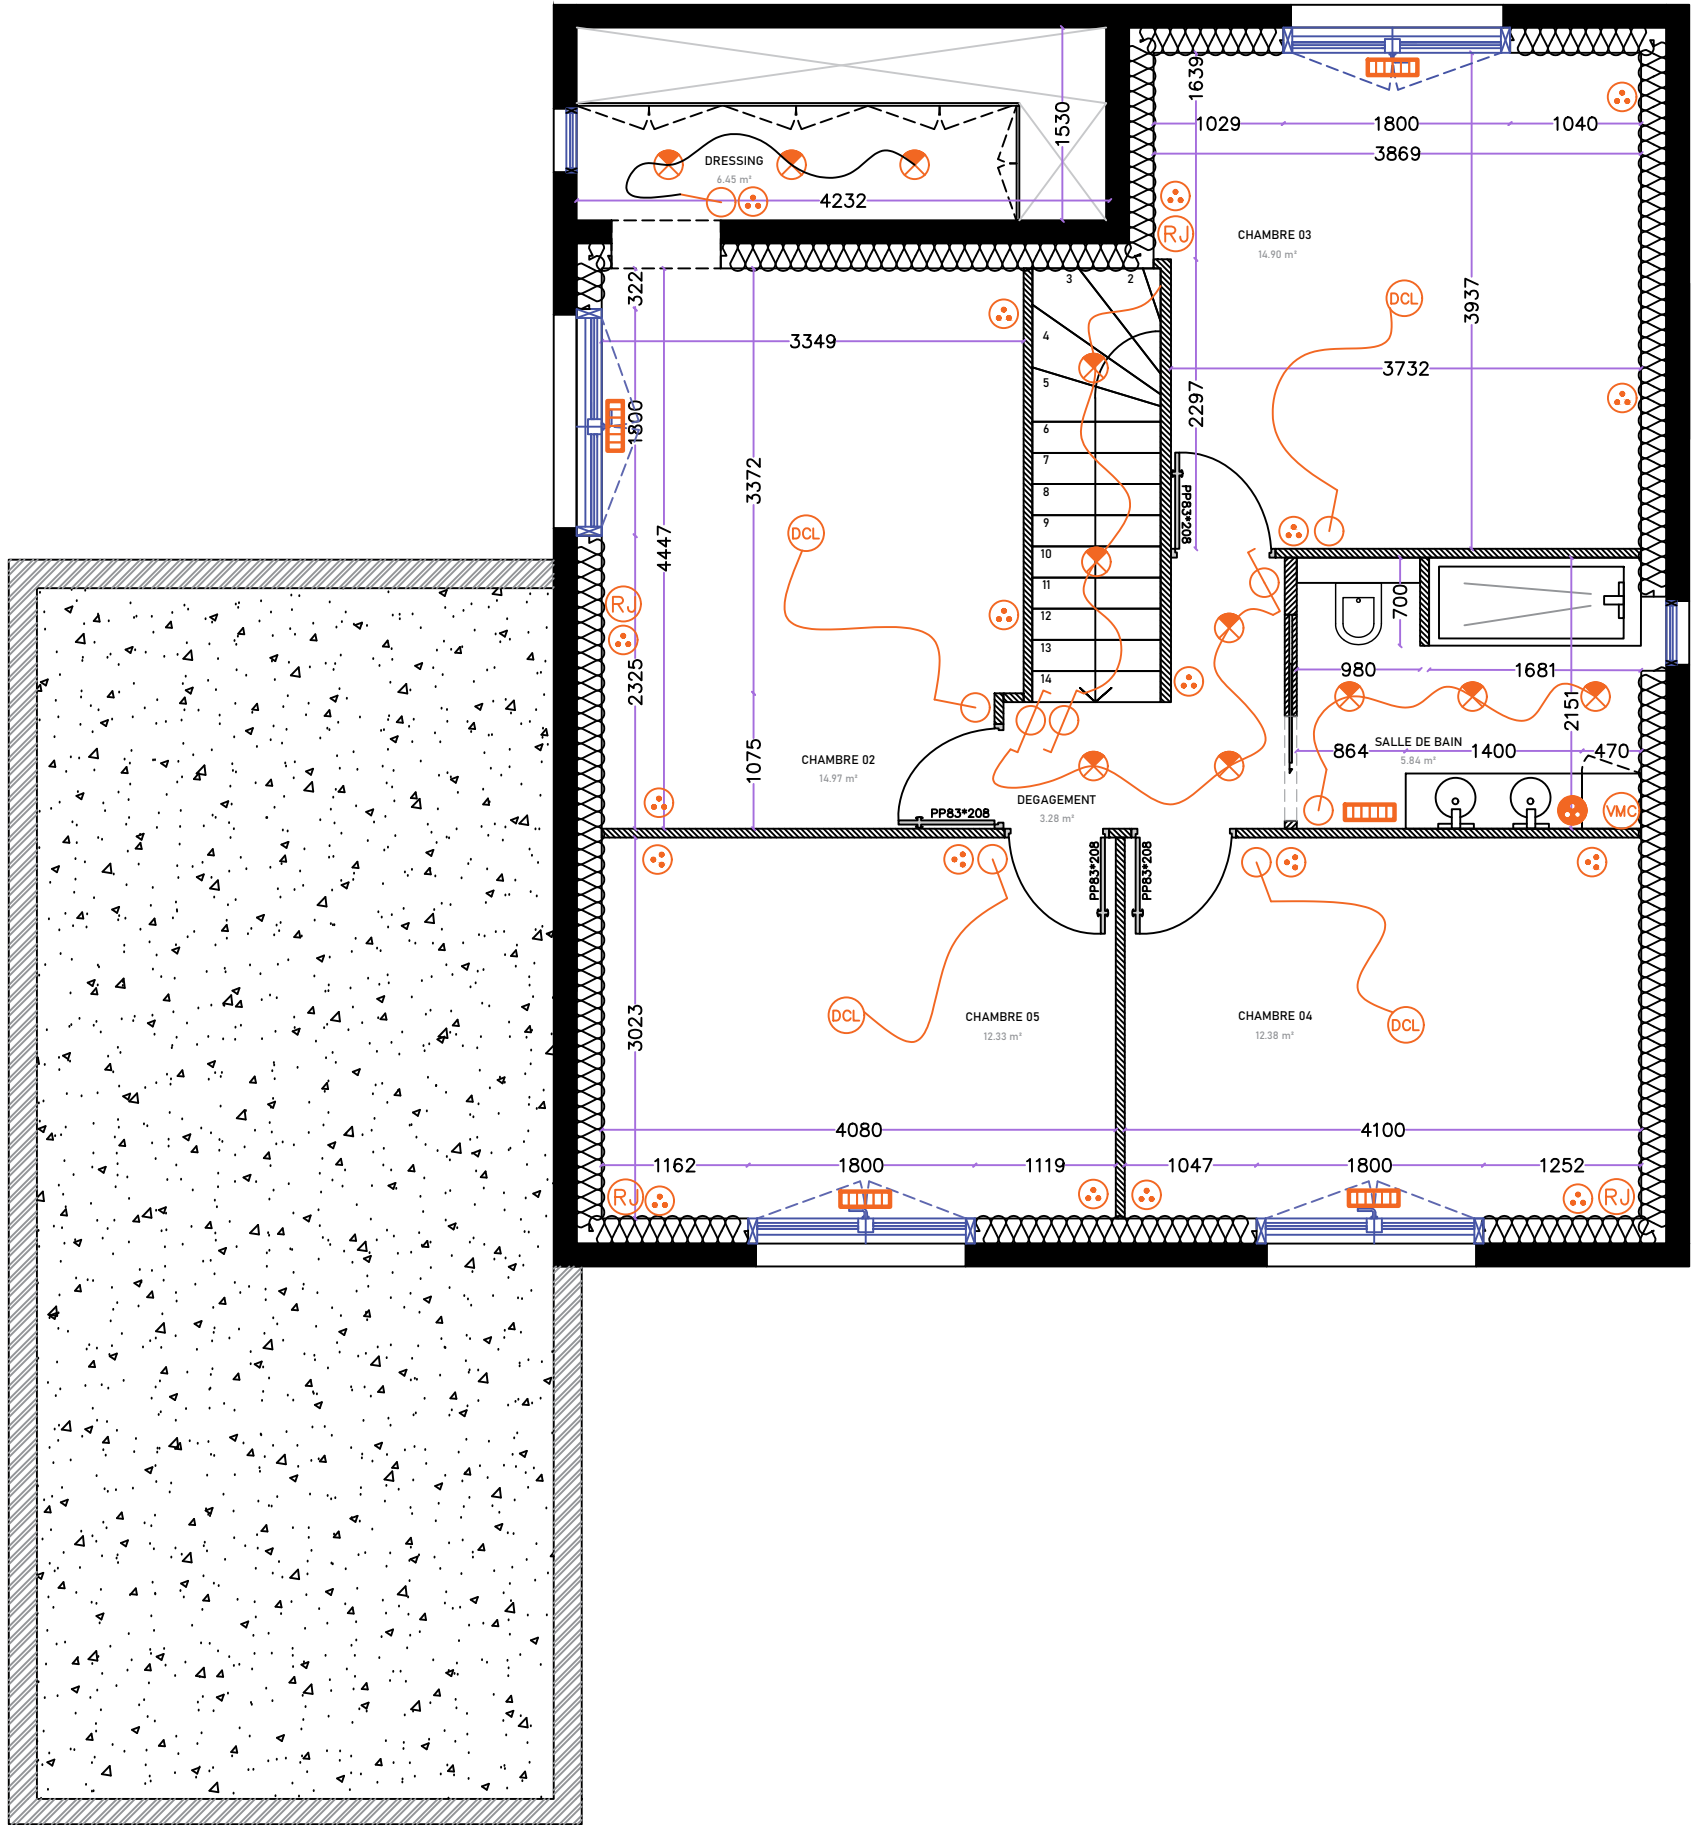


LEGENDE	
	Prise de courant
	Prises de courant multiples
	Prise de courante haute
	Spots
	Suspension
	Ventilation
	Radiateur électrique
	Double interrupteur
	Interrupteur simple
	Interrupteur vas et viens
	Prise réseau RJ45
	Prise TV

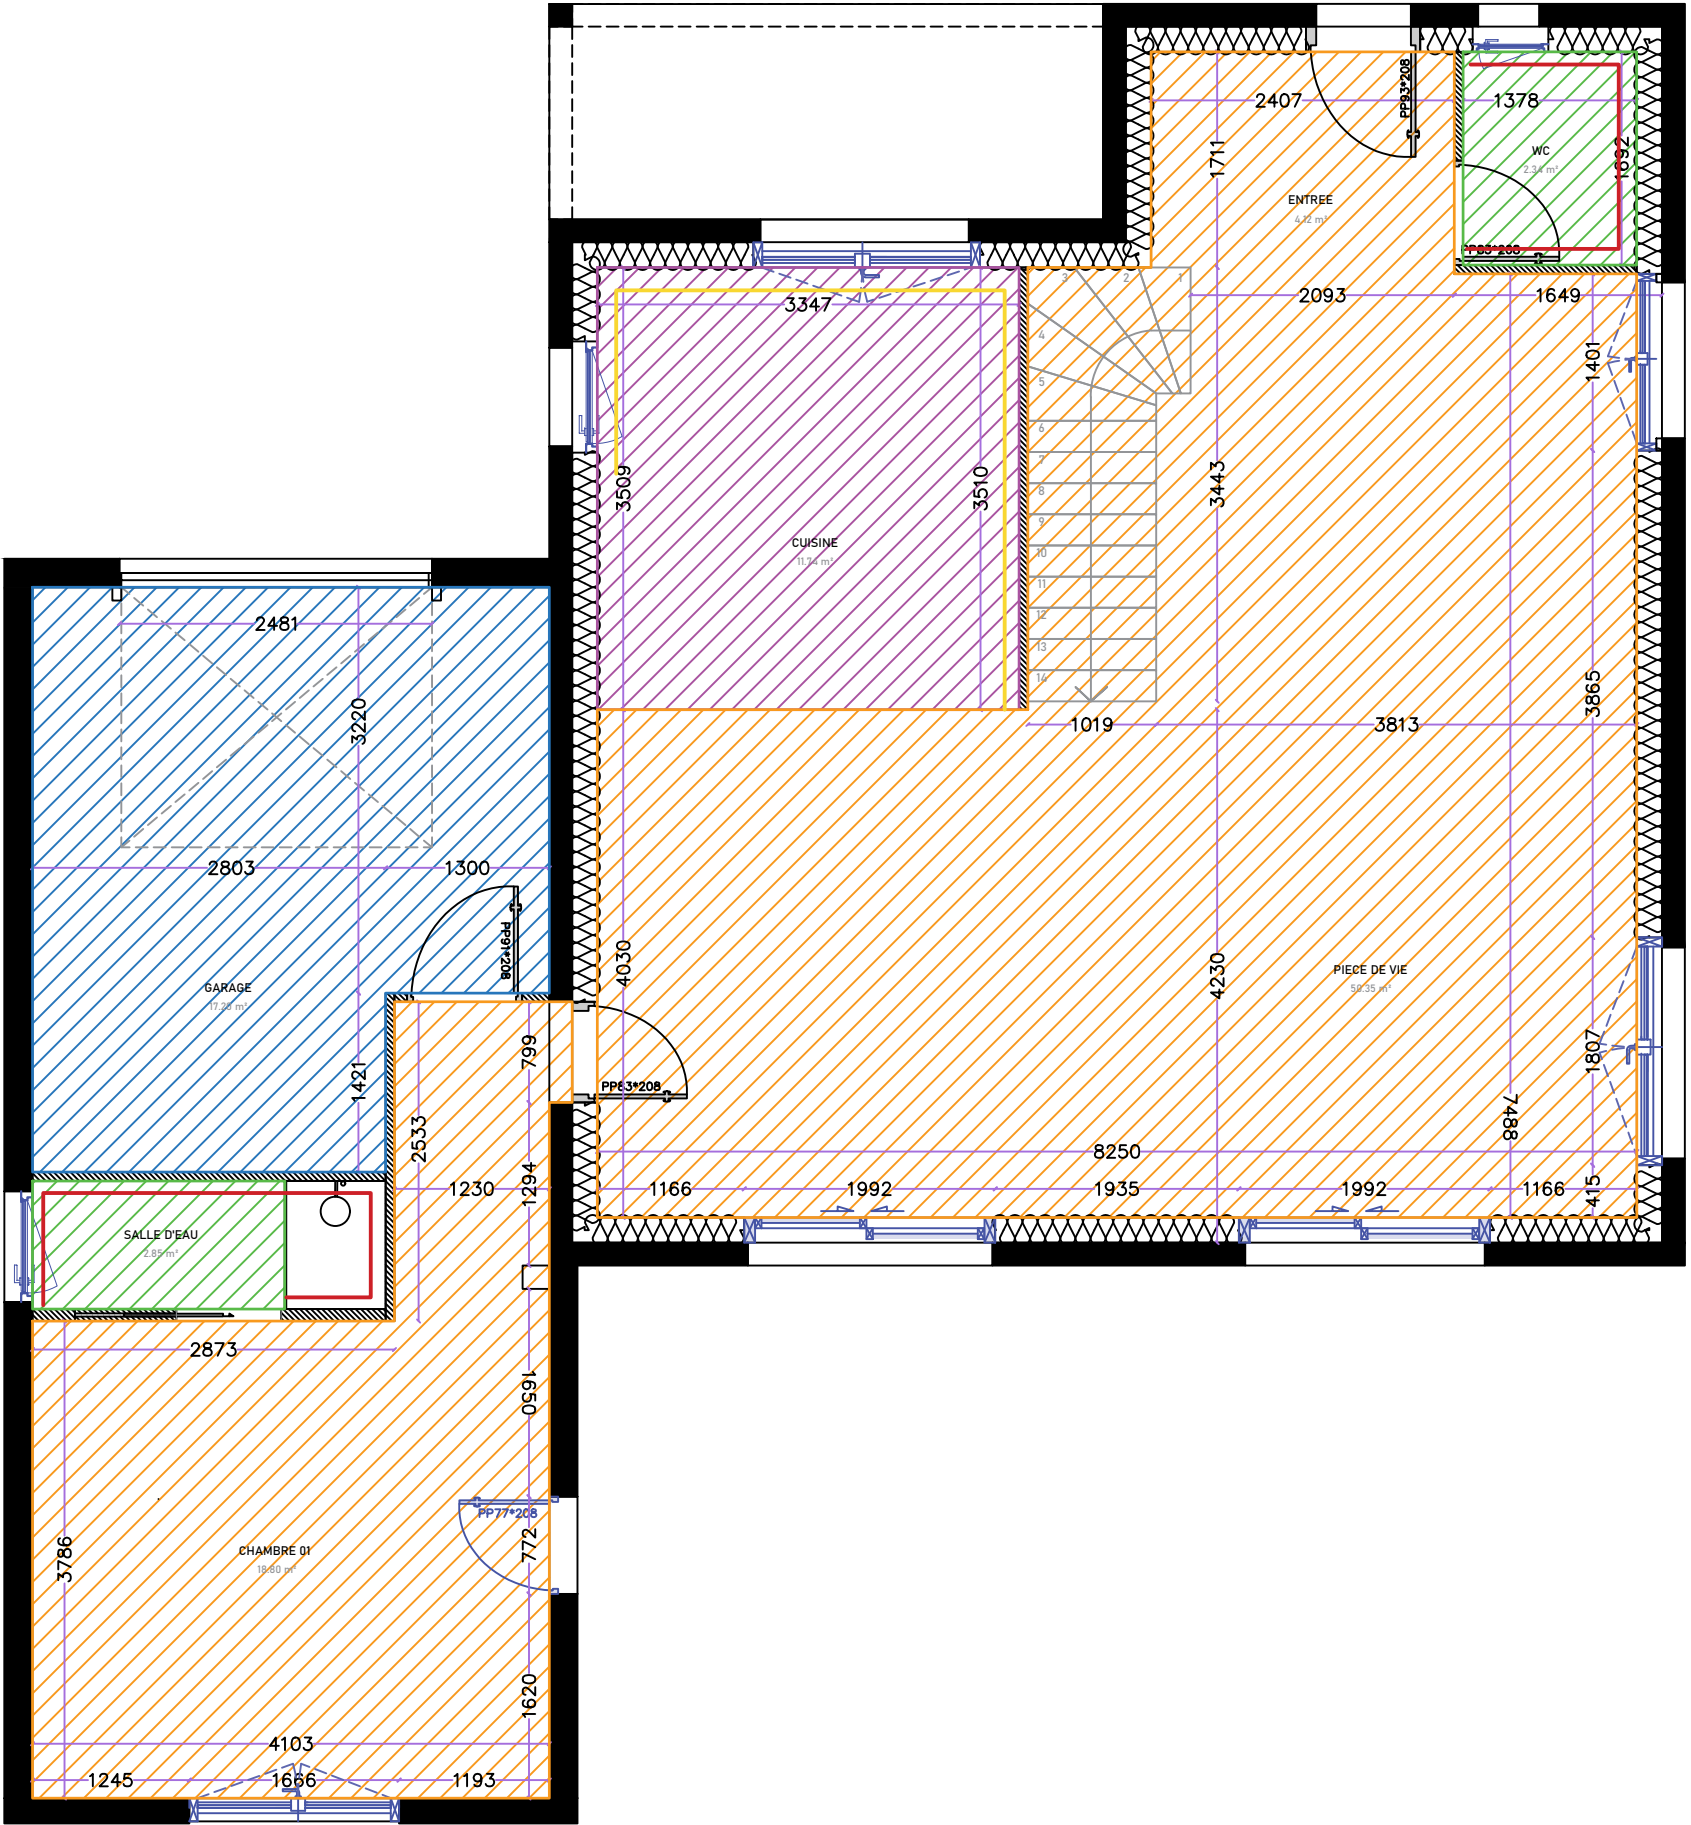

LEGENDE	
	Sol béton garage
	Carrelage 60x120cm
	Carrelage 120x120cm
	Parquet stratifié chêne clair
	Faïence salle d'eau et WC (réf à définir)
	Crédence cuisine (réf à définir)

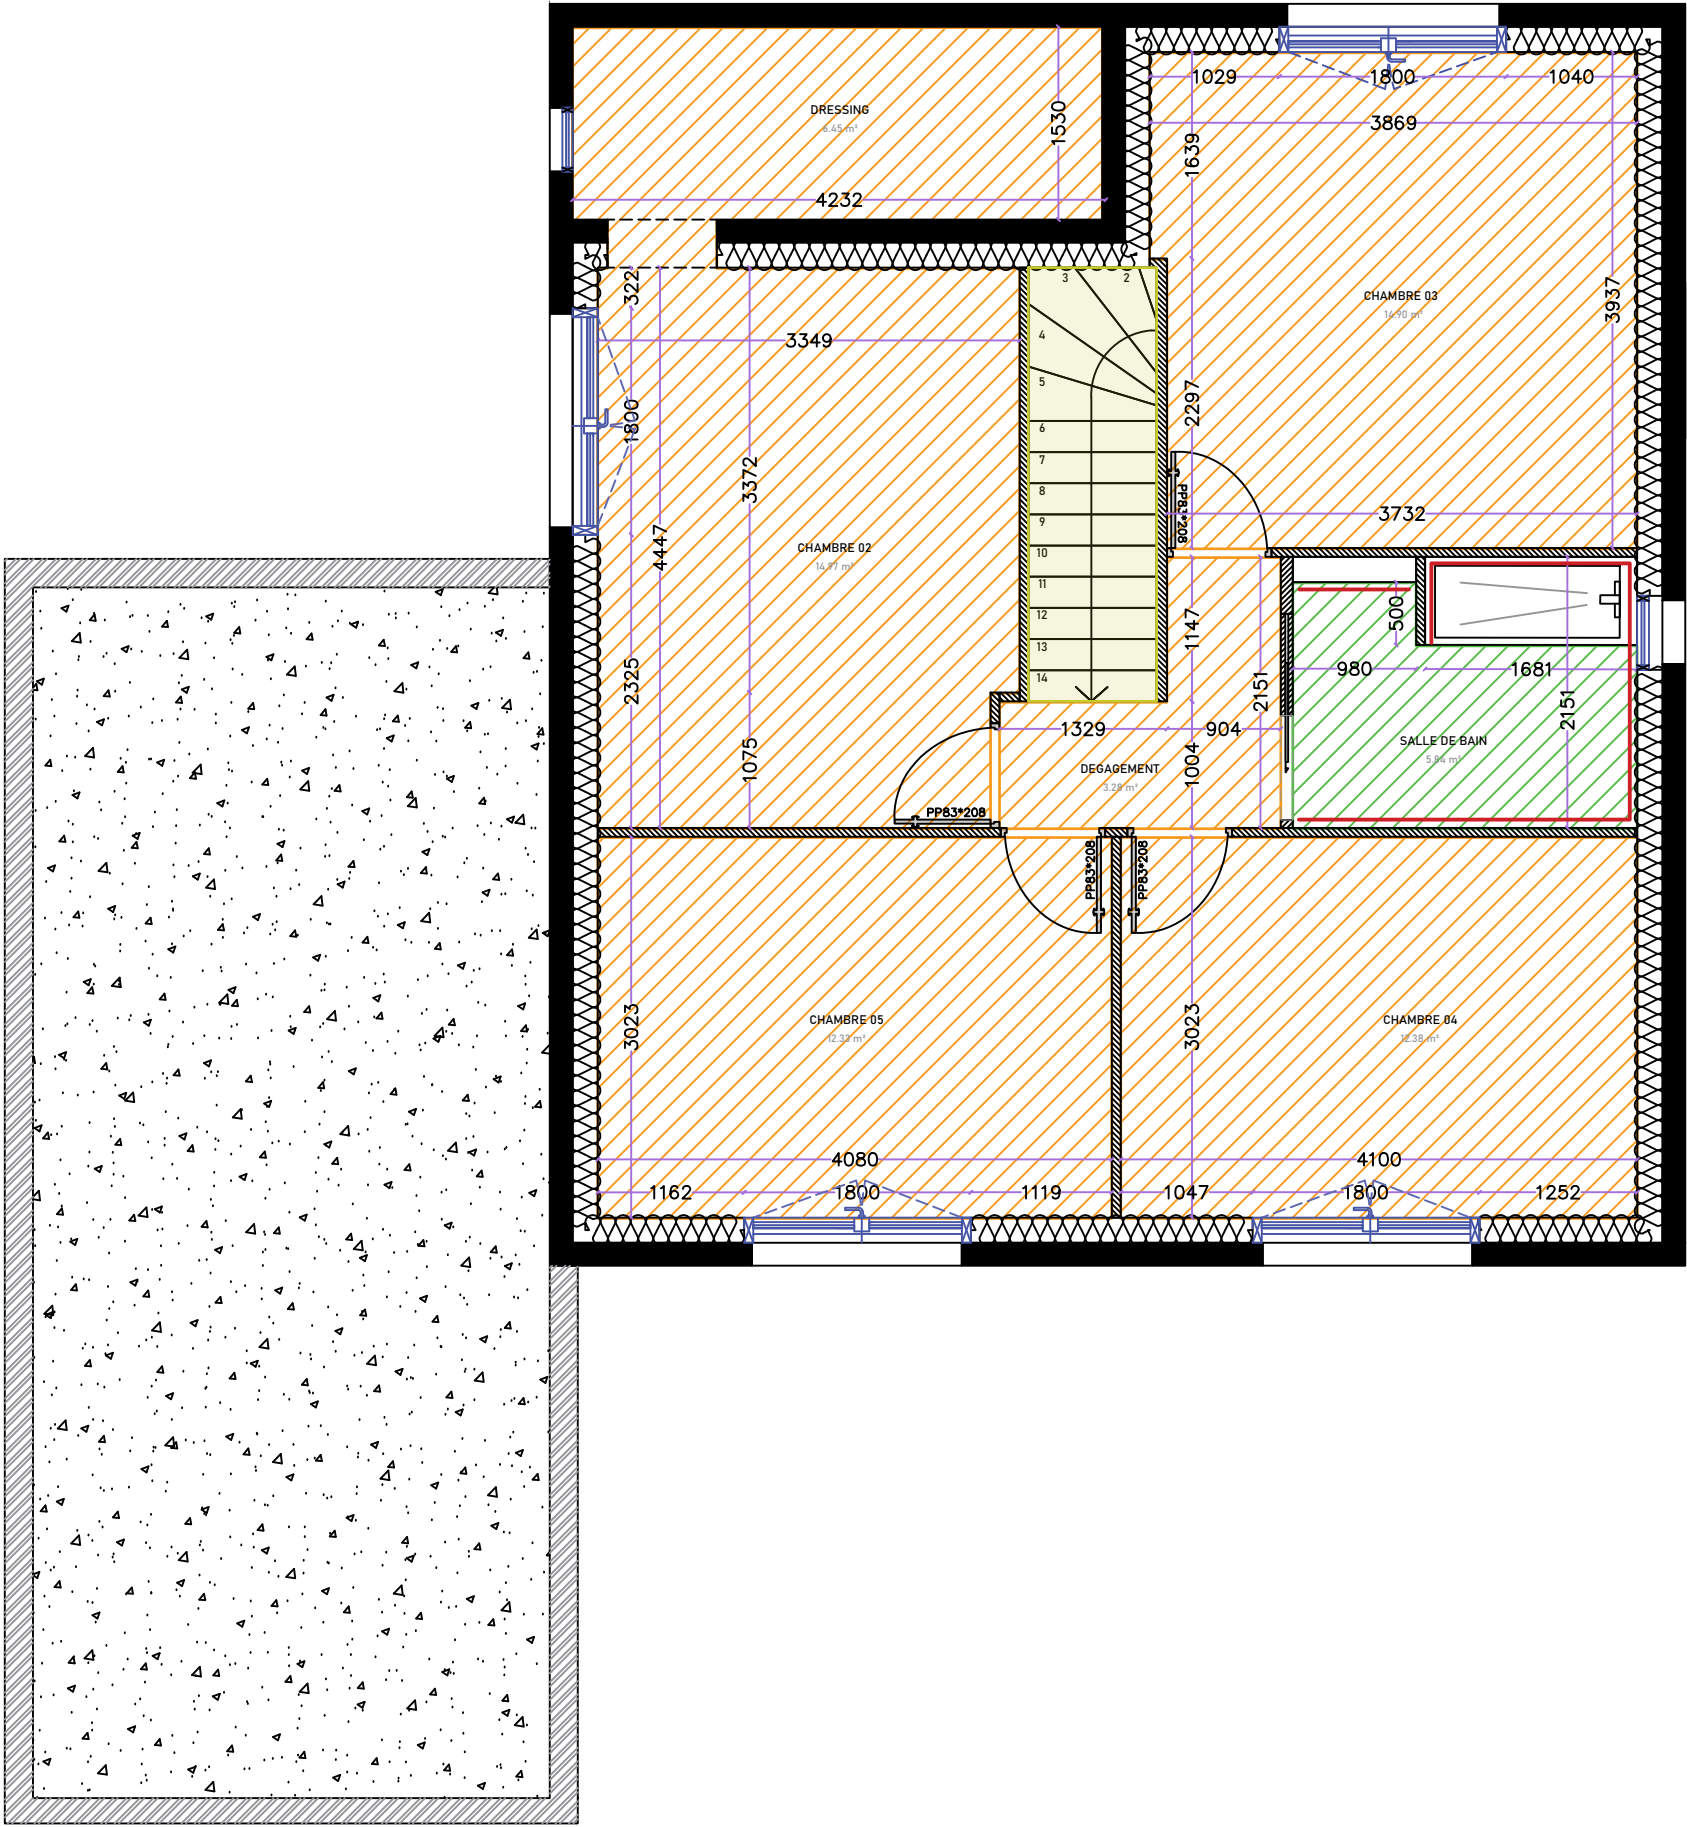


LEGENDE	
	Carrelage 60x120cm
	Parquet stratifié chêne clair
	Escalier bois et acier
	Faïence salle d'eau et WC (réf à définir)

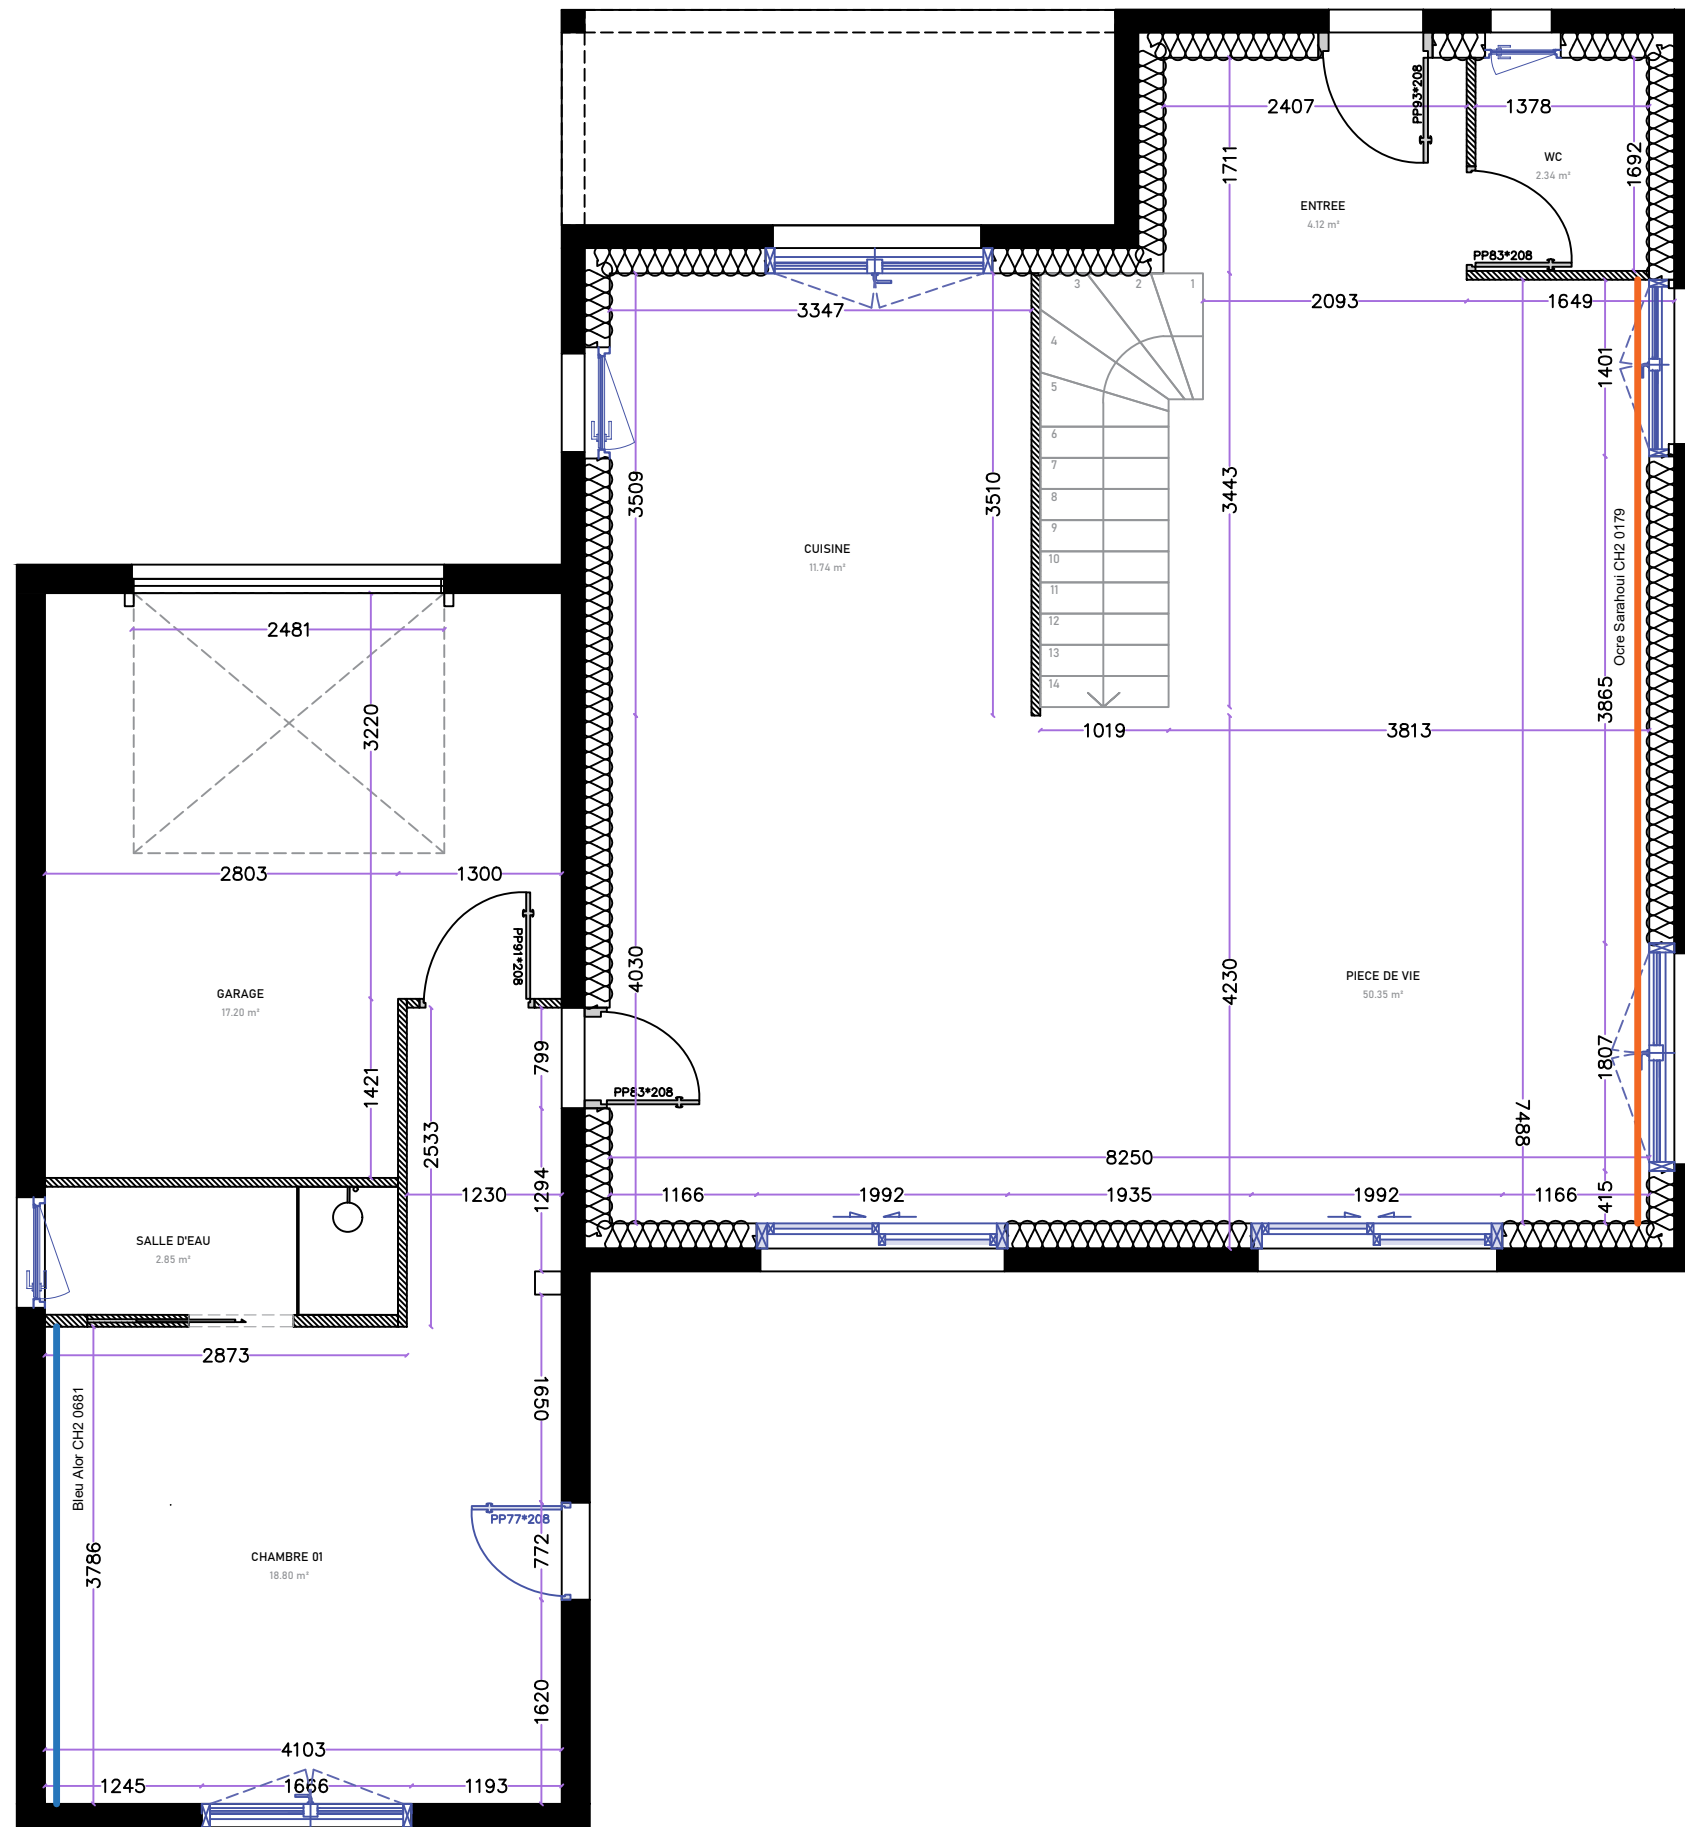

LEGENDE

- Bleu Alor CH2 0681
- Ocre Sarahoui CH2 0179
- Pour tous les autres murs : Blanc Aspen CH2 0031

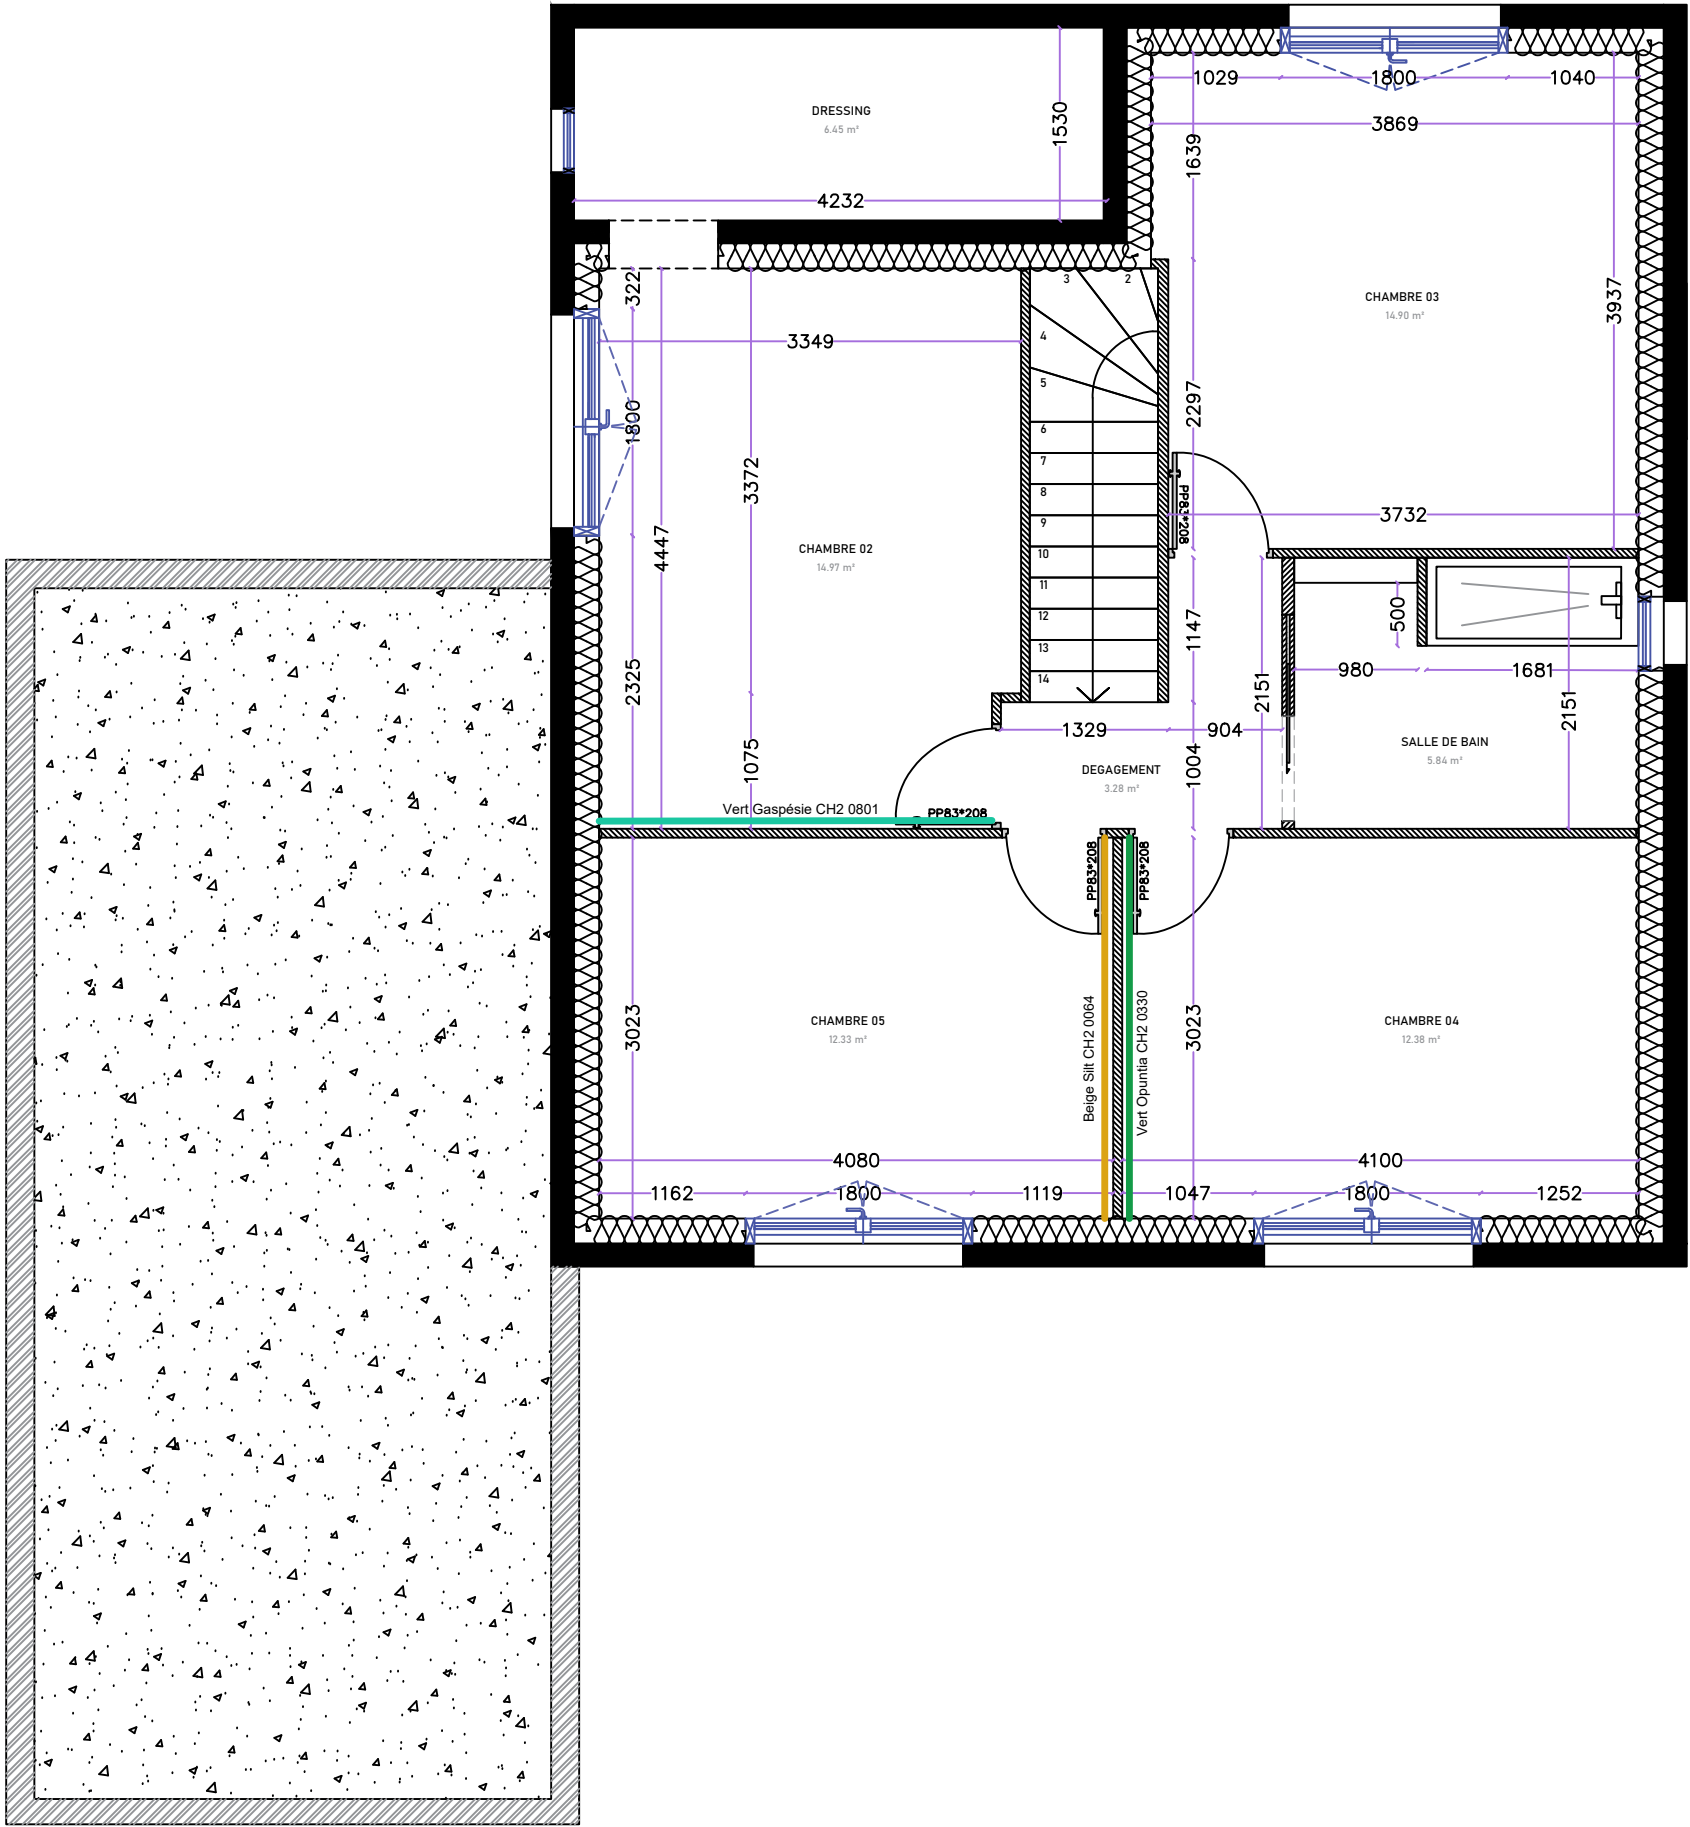

LEGENDE	
	Vert Gaspésie CH2 0801
	Beige Silt CH2 0064
	Vert Opuntia CH2 0330
Pour tous les autres murs : Blanc Aspen CH2 0031	