




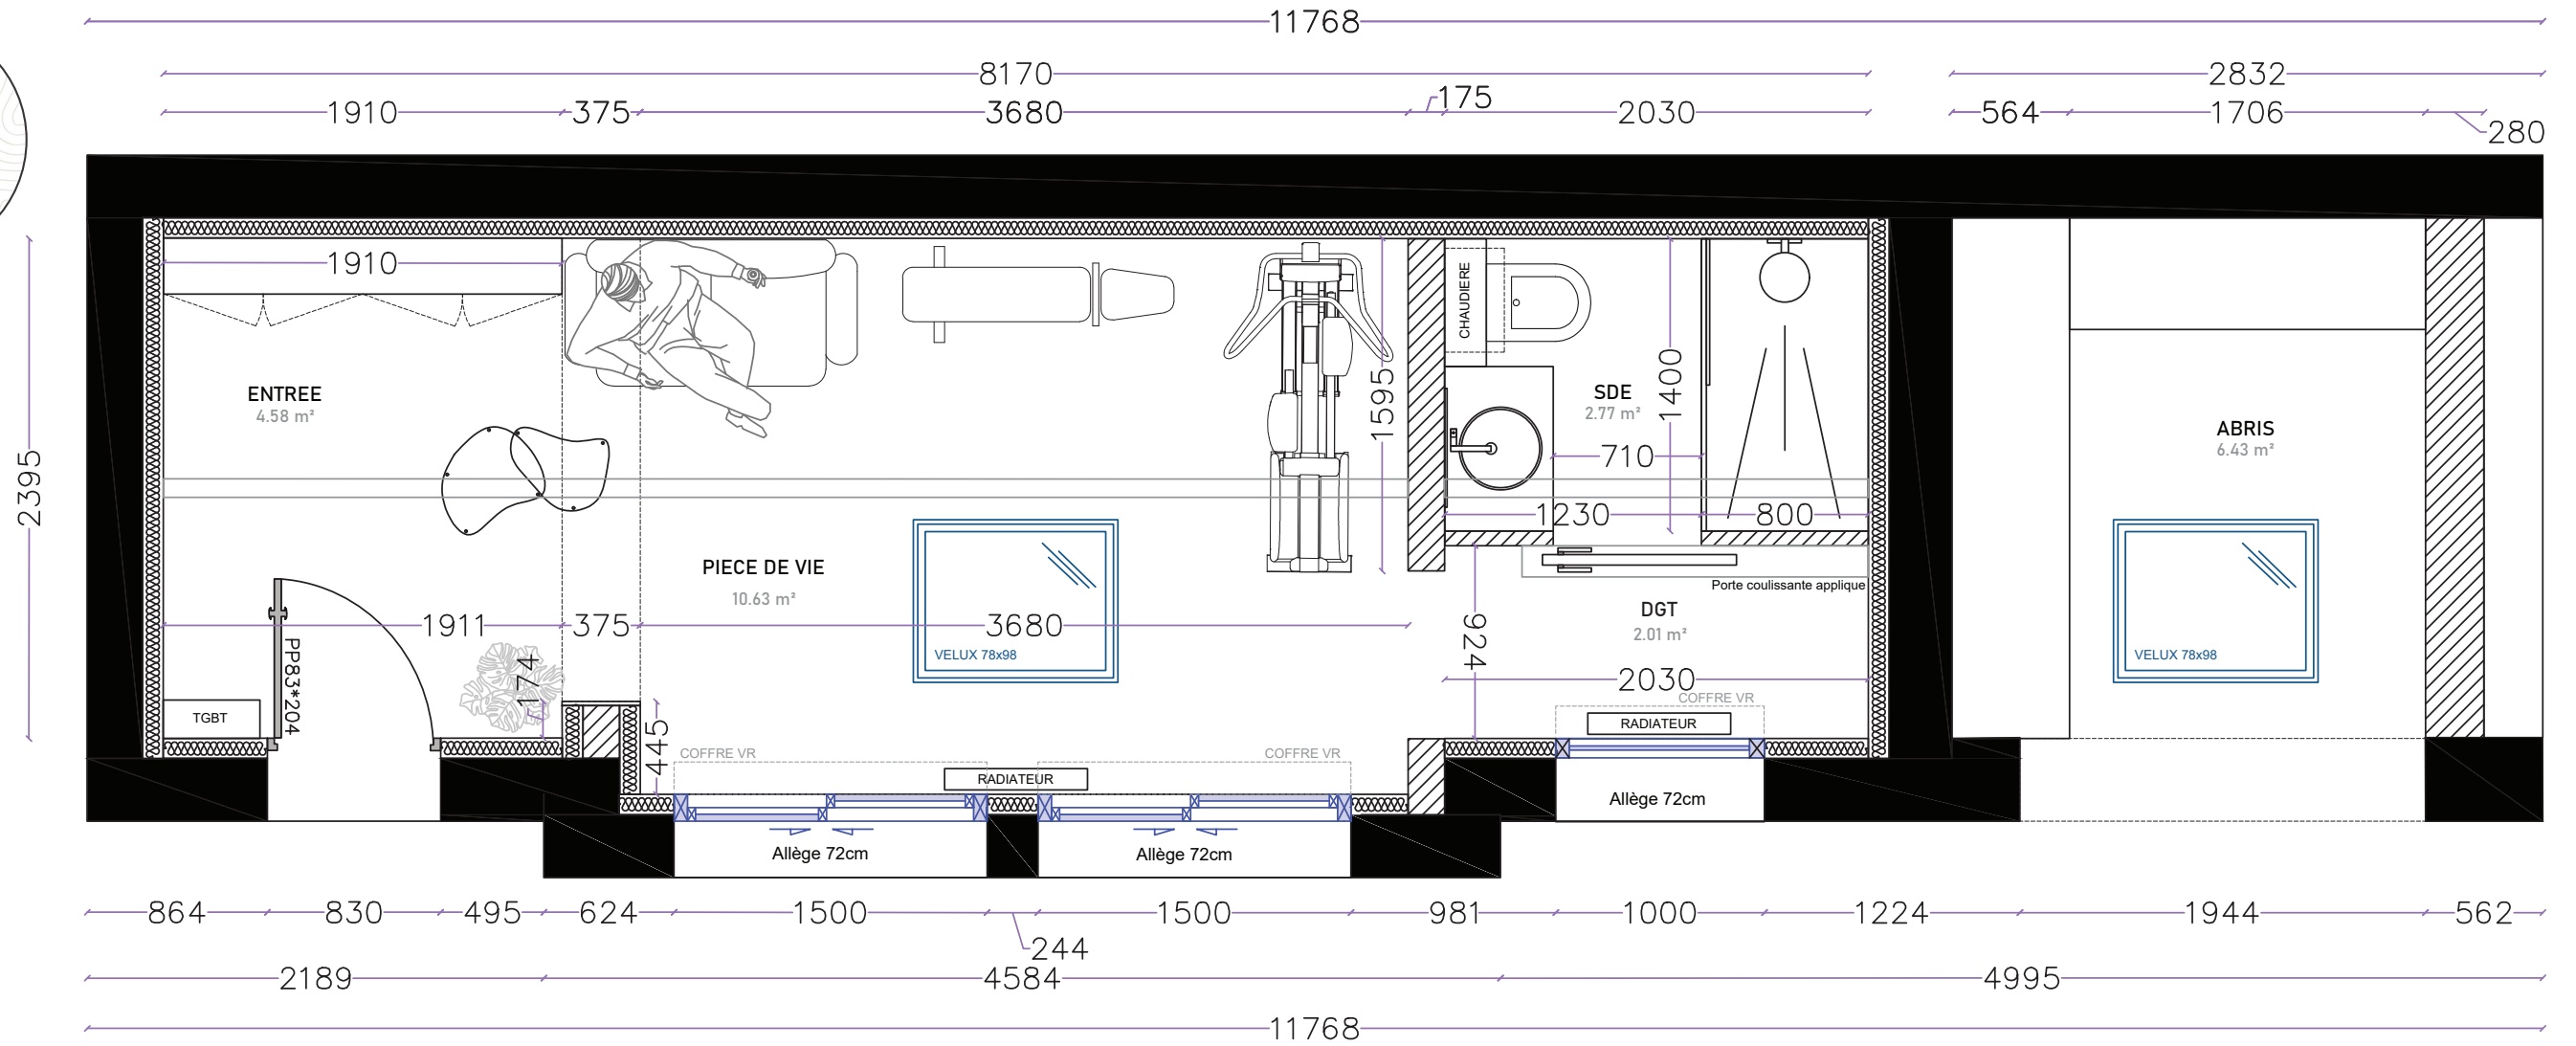

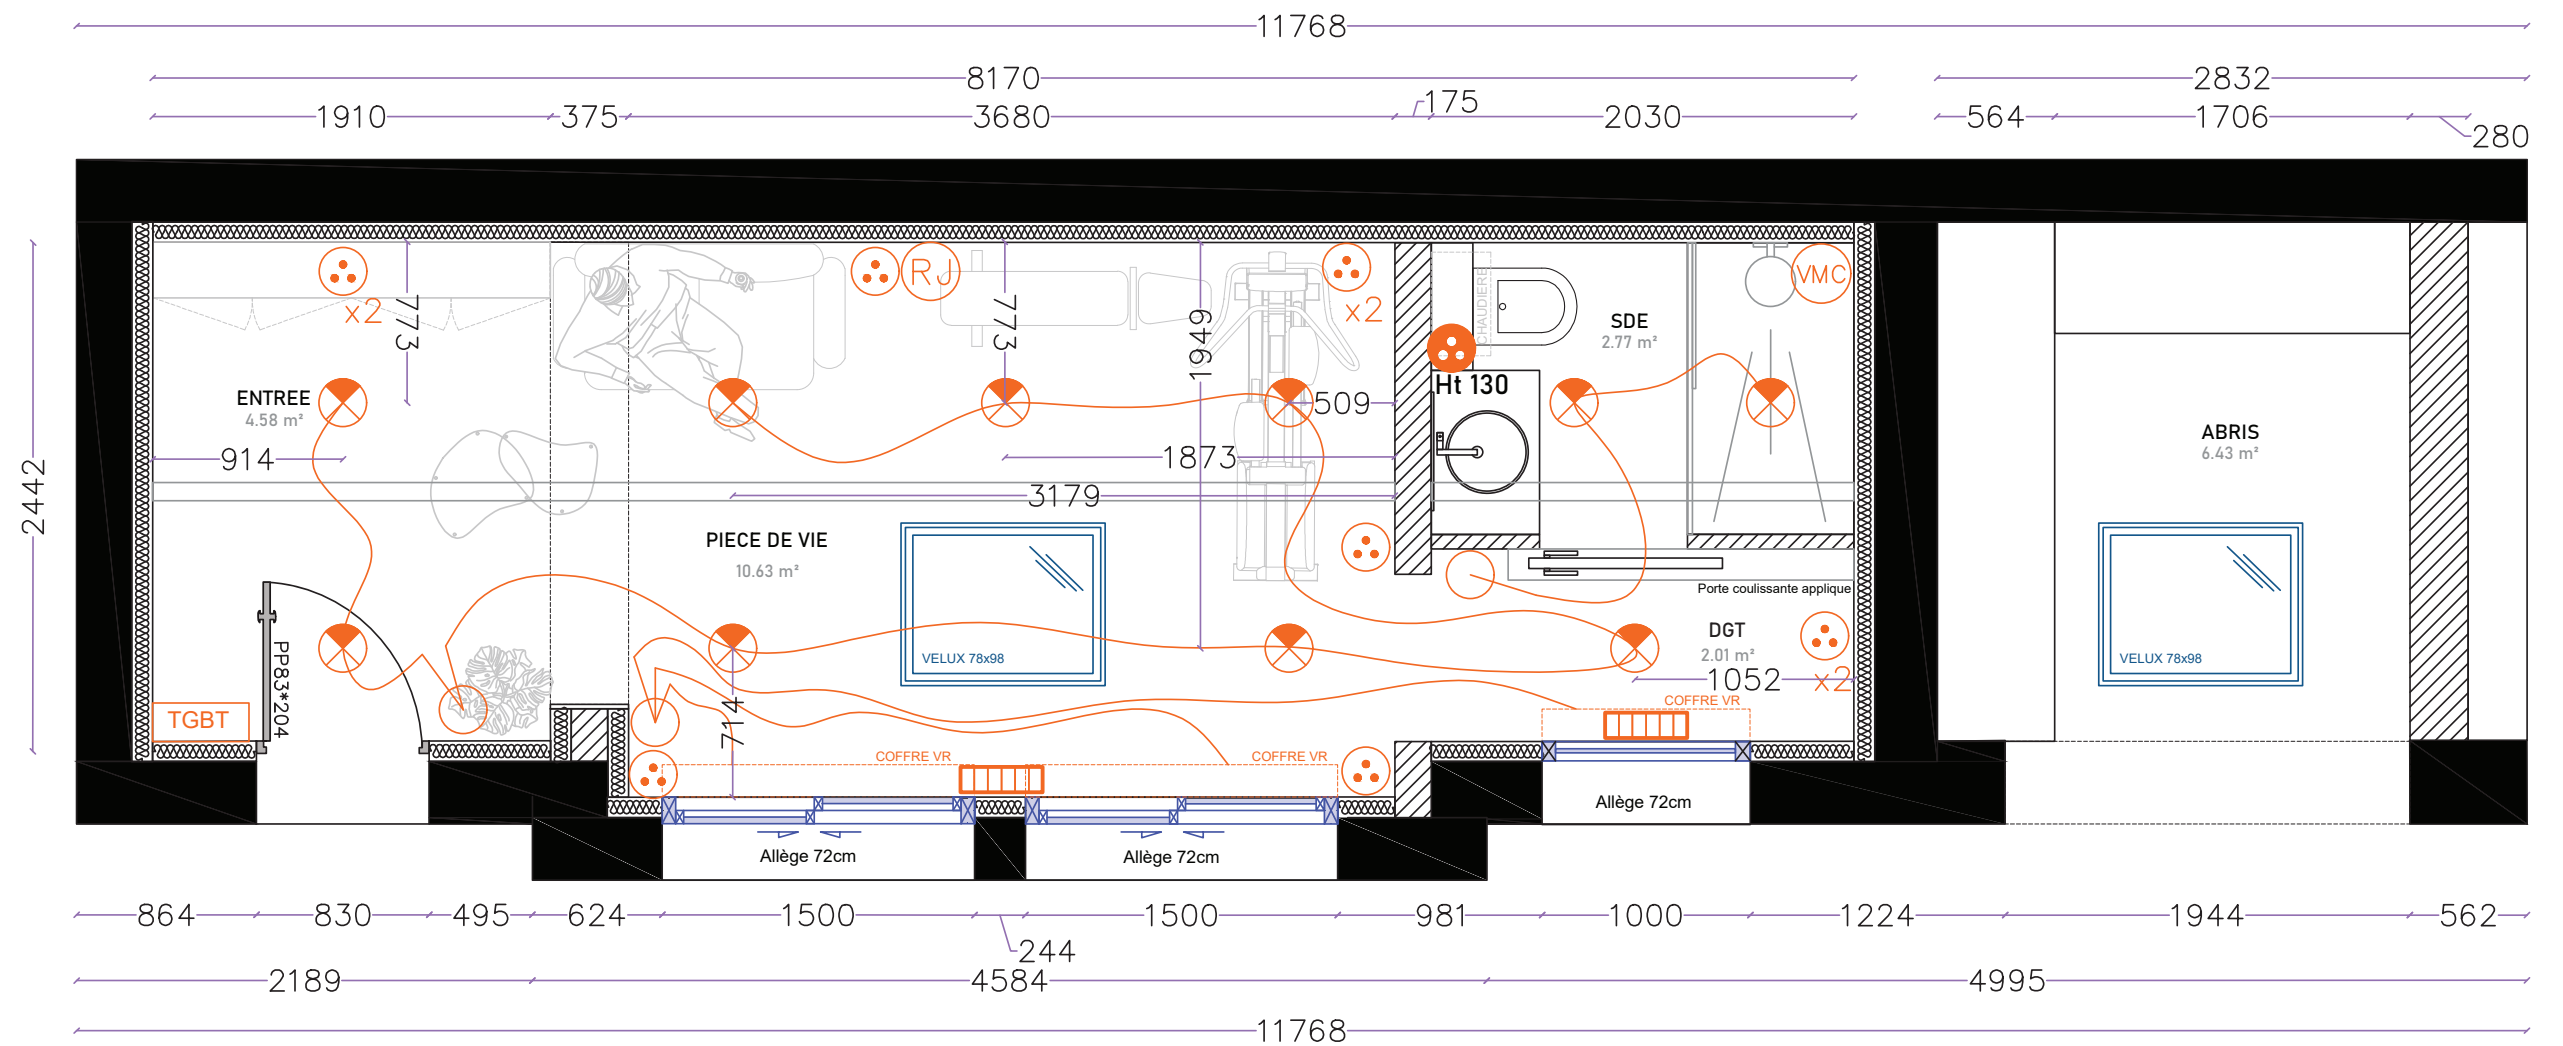


LEGENDE	
	Prise de courant
	Prises de courant multiples
	Prise de courante haute
	Spots
	Ventilation
	Radiateur électrique
	Double interrupteur
	Interrupteur simple
	Prise réseau RJ45
	Prise TV

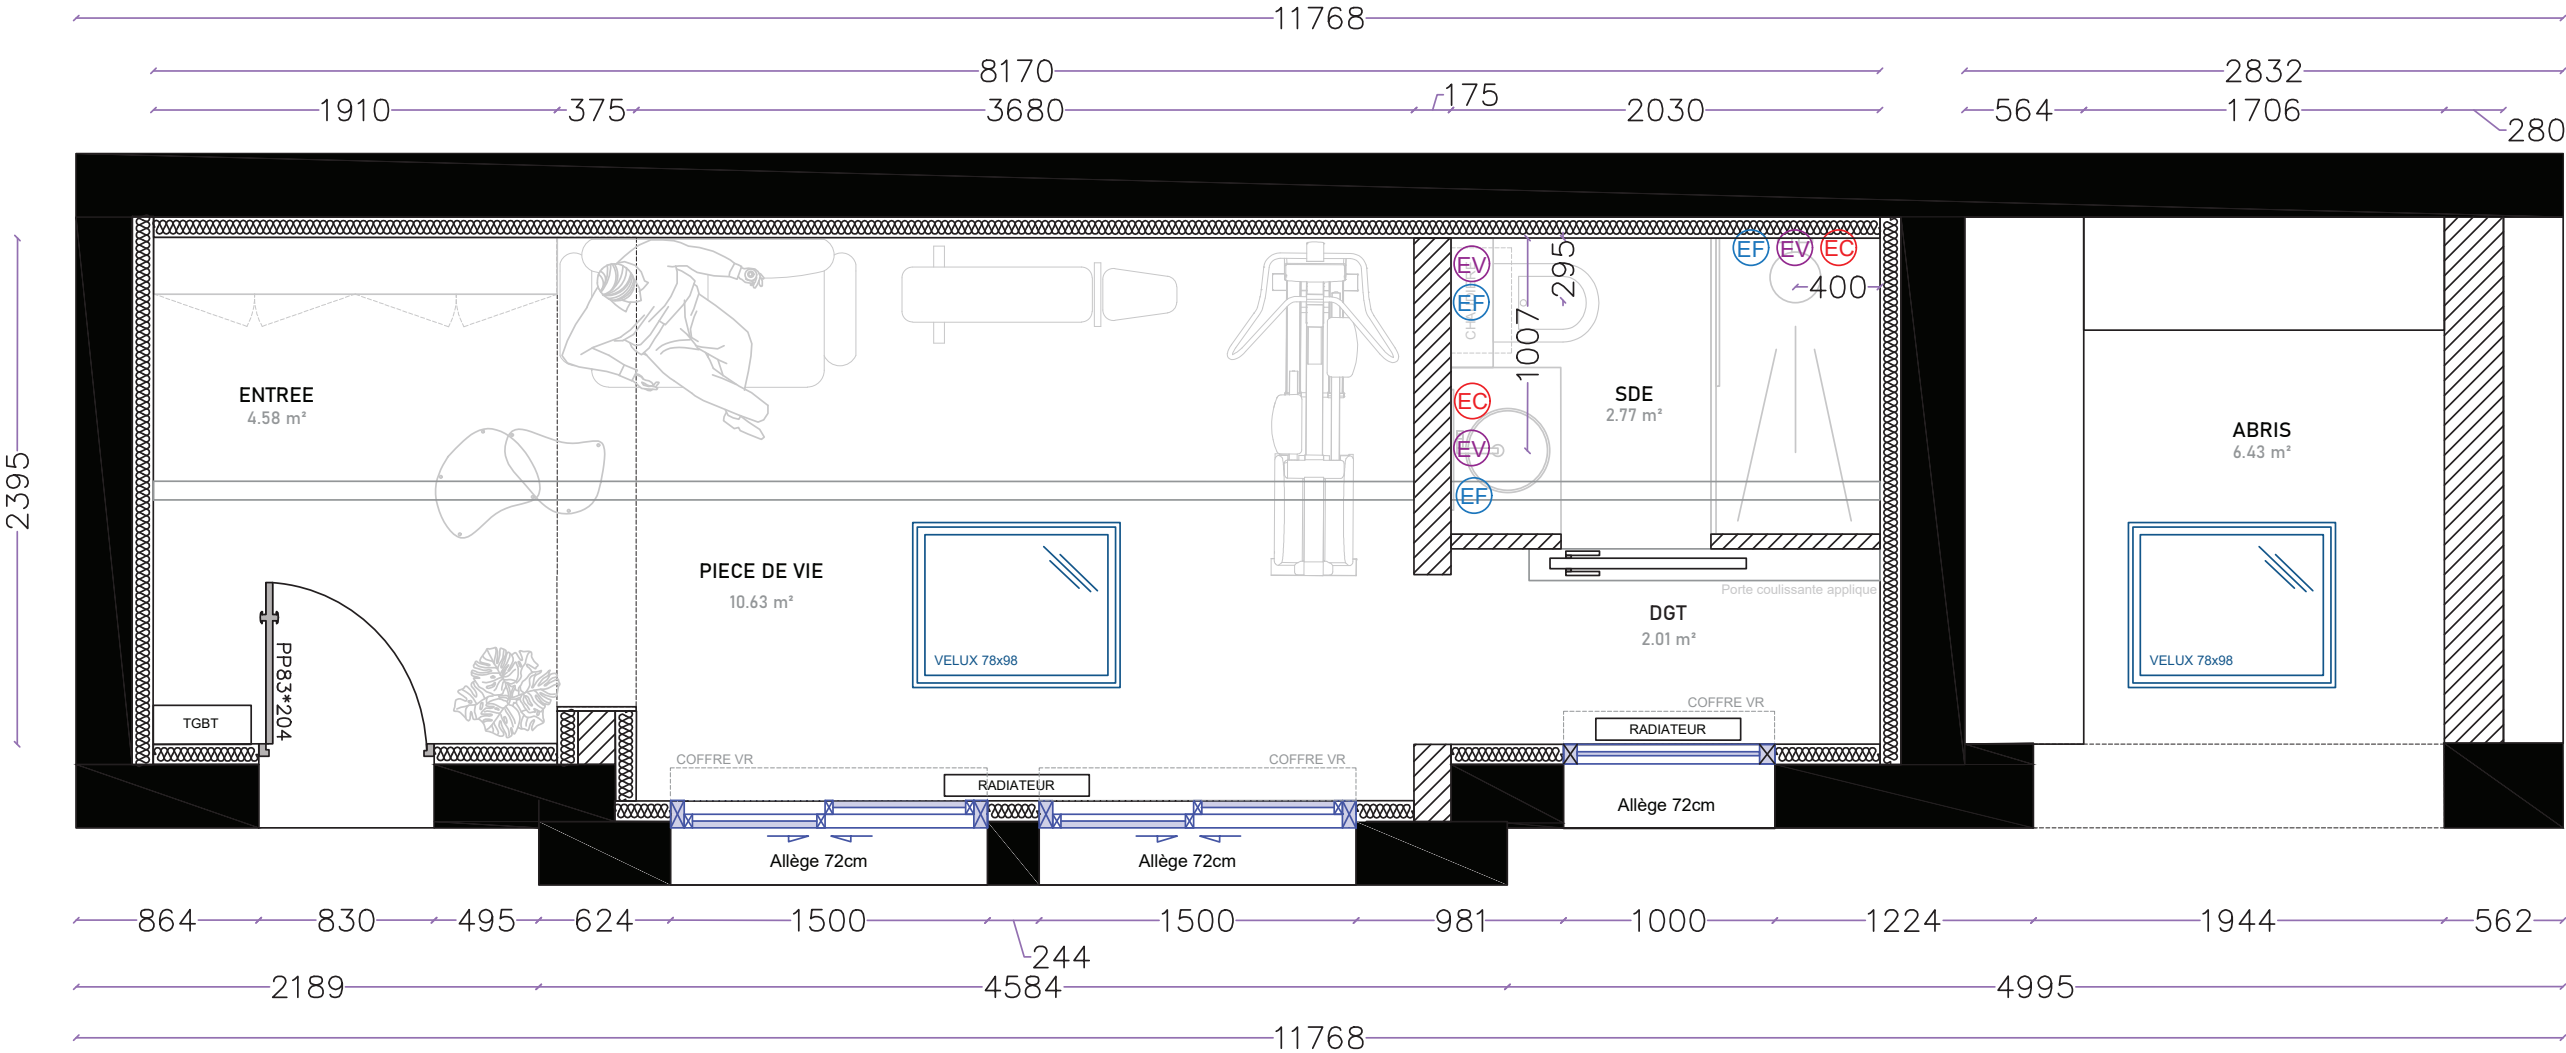


LEGENDE

EF Arrivée d'eau froide EC Arrivée d'eau chaude EV Evacuation des eaux

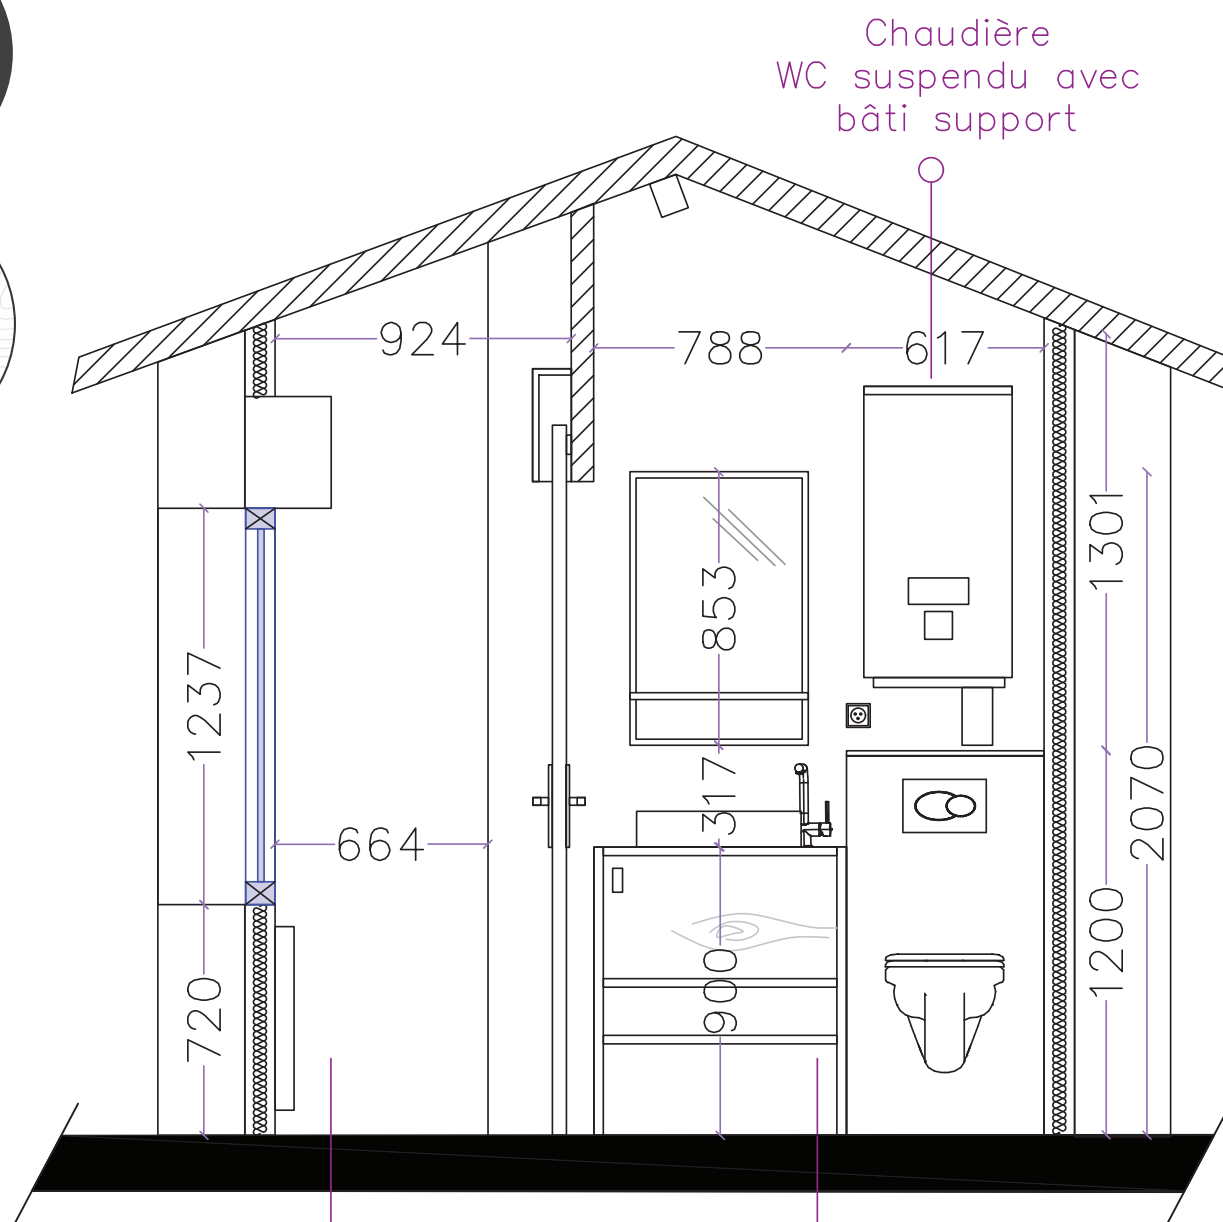

égagement avec radiateur offre de volet roulant, et porte coulissante en applique

Meuble vasque bois
Vasque ronde à poser avec mitigeur
Miroir avec étagère

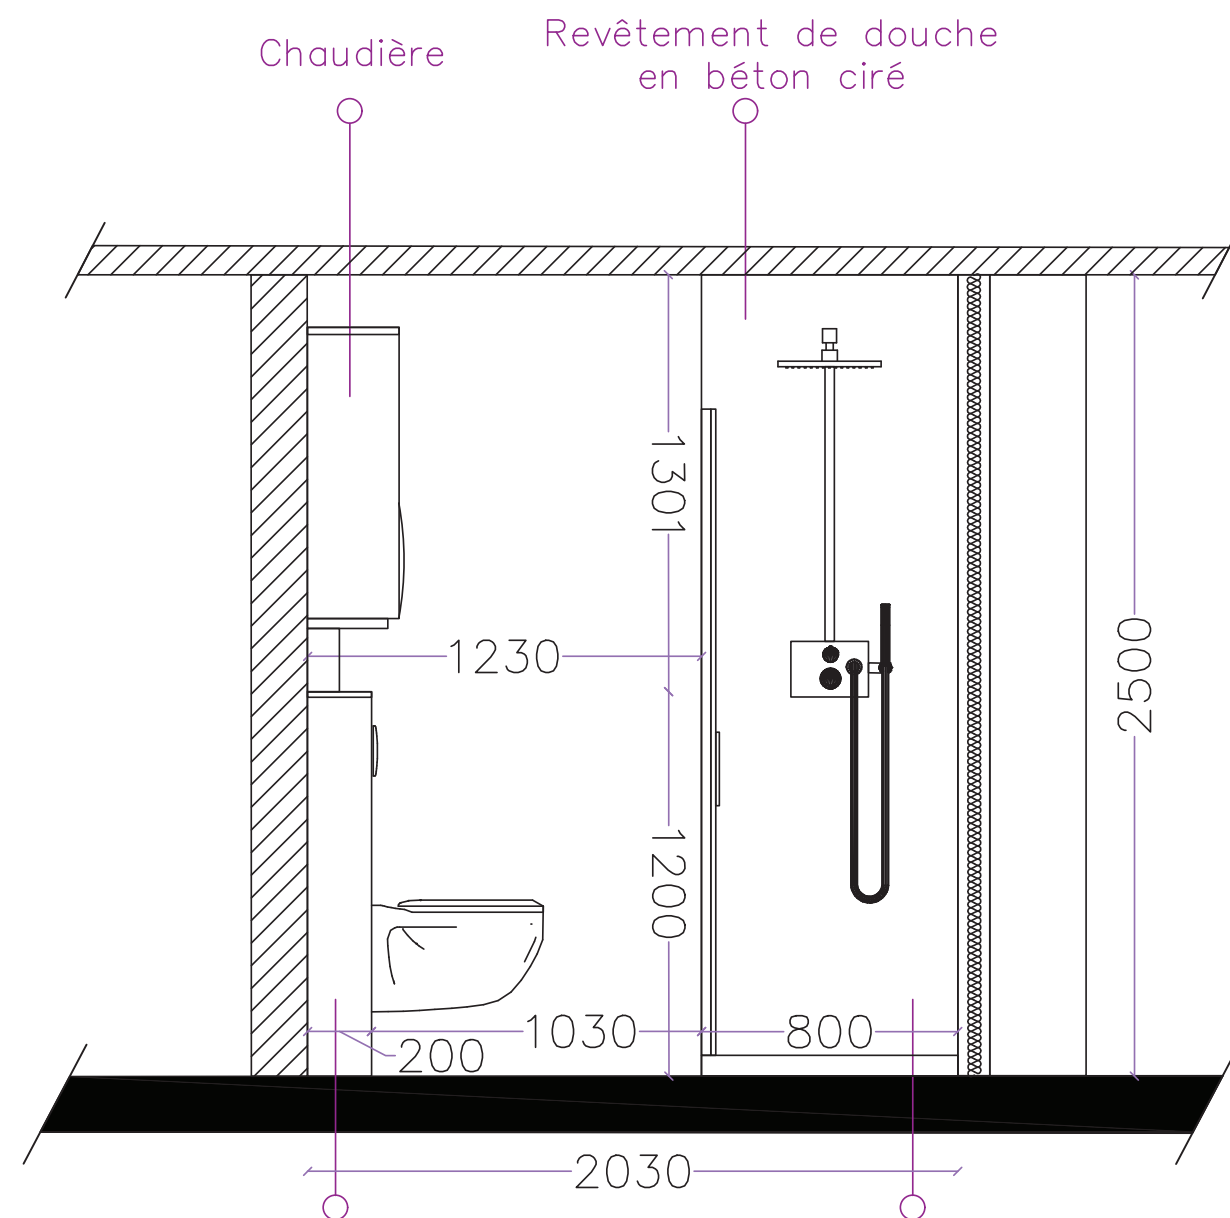

WC suspendu blanc
avec bâti support
Profondeur = 20cm
Hauteur = 120cm

Douche avec receveur,
paroi coulissante et ciel
+ pommeau de douche